

Dnr. ~~11.082-505-83~~
 År 19.83 den 8 juli fastställdes länsstyrelsen i Norrbottens län denna byggplans plan på sätt som länsstyrelsens beslut utvisar. Beslutet har vunnit laga kraft.
 Luleå den 8 juli 1983

Eva Olsson
 Eva Olsson

ANTAGEN AV KOMMUNFULLMÄKTIGE I PAJALA KOMMUN
 VID SAMMANTRADE DEN 1983-02-18 § 18
 BETYGAR
 TURE JOHANSSON
 TURE JOHANSSON
 SEKR

GRUNDKARTA
 över del av
 TÄRENDÖ (TÄRENDÖ 37:1 mfl)
 inom Tärendö registerområde
 Pajala kommun
 Upprättad 1981 av

Egon Danell
 bitr distriktslantmätare

SKALA 1:2000
 0 50 100 200 M

GRUNDKARTA UPPRÄTTAD GENOM UTDRAG UR PAJALA KOMMUNS PRIMÄRKARTEVERK
 SAMT KOMPLETTERAD GENOM TERRESTRÄ MAJNINGAR
 MATKLASS II
 NOLLEPLAN FÖR HÖJDMÄTNING: HÖJDSYSTEM RH 00
 FASTIGHETSREDOVISNINGEN HANFÖR SIG TILL 1982-10-13
 BYGGNADERNAS BEGRÄNSNINGSLINJER PÅ NARIAN UTGÖRES AV FASADLINJERNA RESP
 HORIZONTALPROJEKTIONEN AV TAKENS YTTERKANTER

BETECKNINGAR

	FASTIGHETSGRÄNS
	KVARTERSGRÄNS ELLER ANNAN OMRÄDESGRÄNS ENLIGT GÄLLANDE DETALJPLAN
	BESTÄMMESEGRÄNS
	RUTNÄTSPUNKT
	ANVISNING ATT SAMMA FASTIGHET LIGGER PÅ ÖMSE SIDOR OM LINJEN ELLER LINJERNA
	TÄRENDÖ 7:19
	REGISTERNUMMER FÖR FASTIGHET MED TRAKTNAMN
	MARK TILLGÄNGLIG FÖR UNDERJORDISKA LEDNINGAR
	BOSTADSHUS RESP UTHUS KARTERAD EFTER HUSLIVET
	BOSTADSHUS RESP UTHUS KARTERAD EFTER TAKKONTUREN
	STAKET
	HACK
	VÄG UTAN SIDOUTRYMMEN
	GÄNGSTIG
	SLÄNT
	STRANDLINJE
	AGGSLAGSGRÄNS
	BÄRRSKOG
	ÄKER
	DIKKE
	ELLEONING ÖVAN MARK
	VATTEN OCH AVLOPPSLEDNING I SAMMA RÖRGRÄV MED NEOSTIGNINGSBRUNN
	FASTSTÄLLD HÖJD PÅ VÄG
	HÖJDKURVOR

TÄRENDÖ INDUSTRIOMRÅDE

PAJALA KOMMUN
 NORRBOTTENS LÄN

FÖRSLAG TILL ÄNDRING AV BYGGNADSPLAN

UPPRÄTTAD I OKTOBER 1982
 NAB KONSULT / PLANAVDELNINGEN

GÖRAN BERGGREN
 GÖRAN BERGGREN
 ARKITEKT SAR

HANS HÖRTIN
 HANS HÖRTIN
 PLANINGENJÖR

BETECKNINGAR

STADSPLANEKARTA

A. GRÄNSBETECKNINGAR

	BYGGNADSPLANEGRÄNS BELÄGEN 3 M UTANFÖR FASTSTÄLLESEOMRÅDET
	GÄLLANDE OMRÄDESGRÄNS AVSEDD ATT BEHÅLLAS
	GÄLLANDE BESTÄMMESEGRÄNS AVSEDD ATT BEHÅLLAS
	GÄLLANDE OMRÄDESGRÄNS AVSEDD ATT UTGÅ
	GÄLLANDE BESTÄMMESEGRÄNS AVSEDD ATT UTGÅ
	OMRÄDESGRÄNS
	BESTÄMMESEGRÄNS
	OMRÄDESGRÄNS FRÅN VILKEN MINDRE AVVIKELSER I VISSA FALL FÅR GÖRAS

B. OMRÄDESBETECKNINGAR

ALLMÄN PLATS

	VÄG ELLER VÄGMARK
	GRÖNOMRÅDE

BYGGNADSMARK

	BENSINSTATION
	SMÅINDUSTRI

SPECIALOMRÅDE


	TRANSFORMATORSTATION
--	----------------------

C. ÖVRIGA BETECKNINGAR AVSEDDA ATT FASTSTÄLLAS

	MARK SOM INTE FÅR BEBYGGAS
	LEDNINGSOMRÅDE
+000.0	GÄLLANDE VÄGHÖJD
(+000.0)	GÄLLANDE VÄGHÖJD AVSEDD ATT UTGÅ
+000.0	VÄGHÖJD
	BYGGNADSHÖJD

D. ILLUSTRATIONER OCH HÄNVISNINGAR

	ILLUSTRATIONSLINJER
--	---------------------

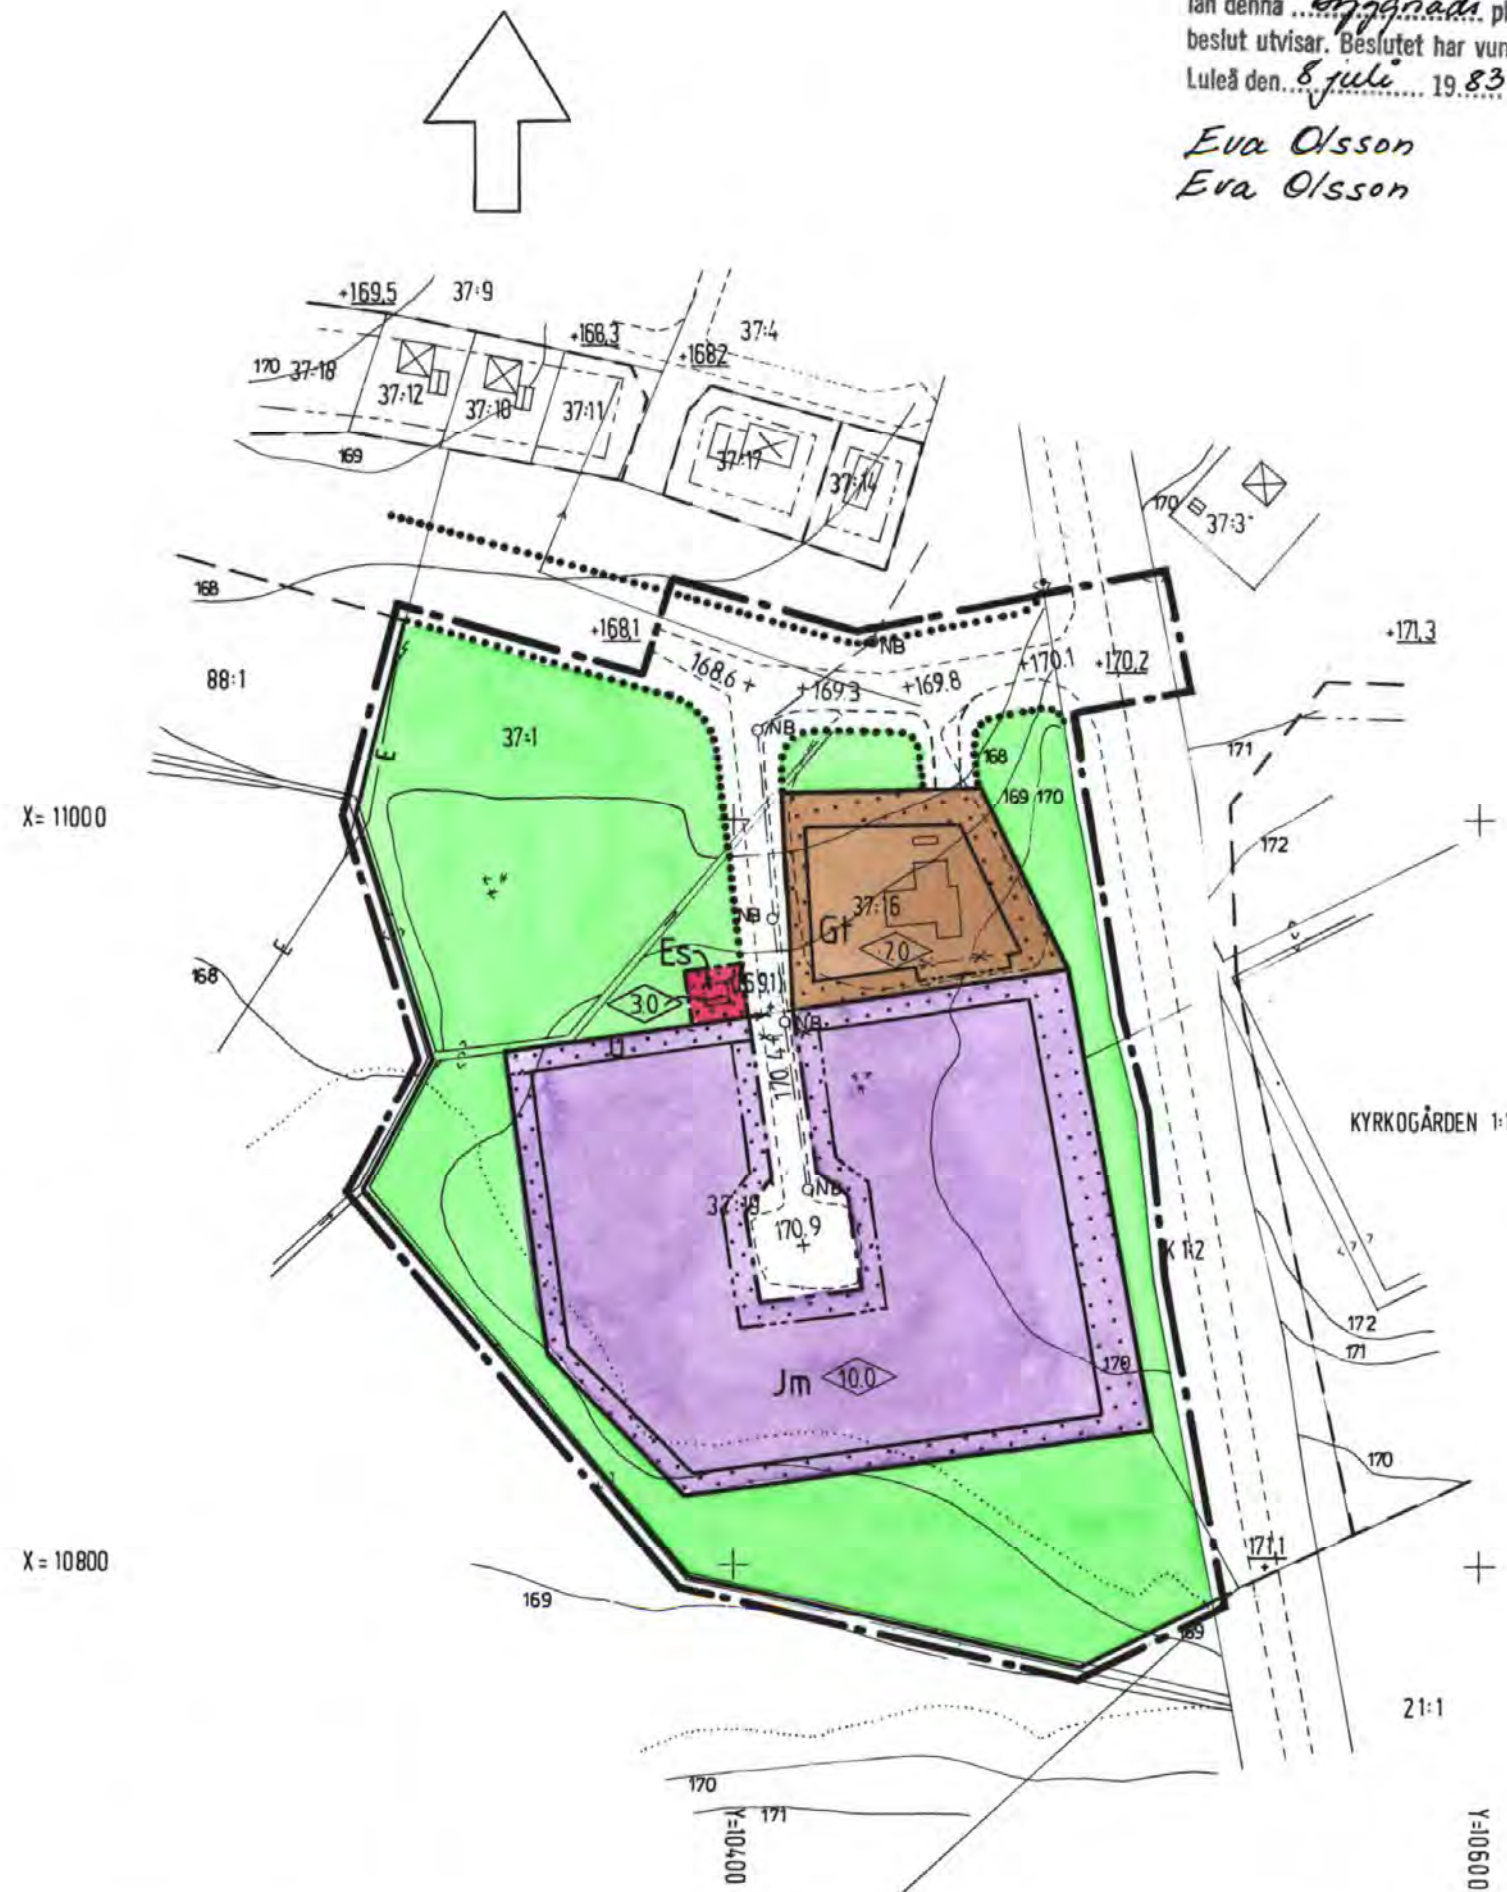

Kopians äkthet med
 originalet intygats
 Luleå den 18/8-83
 NAB-KONSULT
 Signe Olsson

25-P83/37