

TÄRENDÖ
Tarendö 10:19 m.fl.
(Tarendö förskola)
PAJALA KOMMUN, NORRBOTTENS LÄN
Grundkartan upprättad 2013-06-24
Grundkartan upprättad fotogrammetriskt
kompletterad med terrestra mätningar
Lantmäteriet i Haparanda

Tobias Nordmark Leif Kentä
Ingenjör Ingenjör
Fastighetsredovisningen avser förhållandena i
Underjordiska el- och teleledningar
redovisade ej.
Koordinatsystem i plan: RT 90 2.5 GDN V 0-15
Koordinatsystem i höjd: RH1970
Måtklass: III

TECKENFÖRKLARING

- Fastighetsgräns
- - - - - Servitut
- - - - - Ledningsrätt
- - - - - Gemensamt utnyttjande
- Tarendö 10:19 Fastighetsbeteckning
- - - - - Ledningsrätt
- ☒ Bostadshus
- ☒ Uthus
- ☒ Transformator
- ☒ Våg
- ☒ Staket
- ☒ Häck
- ☒ Dike
- ☒ Egendomsgräns
- ☒ Skant
- ☒ Bännslog
- ☒ Höjningskurva
- Spärr i terrändning
- Hests tingssten
- Spörrunn
- ☒ Vattenledning
- ☒ Fiberkablar
- ☒ Användningsgräns
- ☒ Utfallsförbud
- 1739 Höjningspunkt
- Betyringsstolpe
- Kantskåp
- Eluttag

PLANBESTÄMMELSER

Följande gäller inom områden med nedanstående beteckningar. Endast angiven användning och utformning är tillåten. Bestämmelser utan beteckning gäller inom hela planområdet.

GRÄNSER

- Planområdesgräns
- - - - - Egenskapsgräns

ANVÄNDNING AV MARK OCH VATTEN

Kvartersmark

- B Bostäder

UTNYTTJANDEGRAD/FASTIGHETSINDELNING

- e, 0,0 Högsta byggnadsarea i kvm

BEGRÄNSNINGAR AV MARKENS BEBYGGANDE

- ☒ Marken får inte bebyggas
- ☒ Marken får endast bebyggas med uthus och garage

MARKENS ANORDNANDE (utformning av kvartersmark)

Utfart, stängsel

- ☒ Körbar utfart får inte anordnas

PLACERING, UTFORMNING, UTFÖRANDE

Placering

- p₁ Byggnader skall placeras minst 4.5 meter från tomtgränsen


Utformning

- ☒ Högsta byggnadshöjd i meter
- II Högsta antal/Föreskrivet antal våningar


ADMINISTRATIVA BESTÄMMELSER

Genomförandetid

Genomförandetiden är 5 år från den dag planen vinner laga kraft

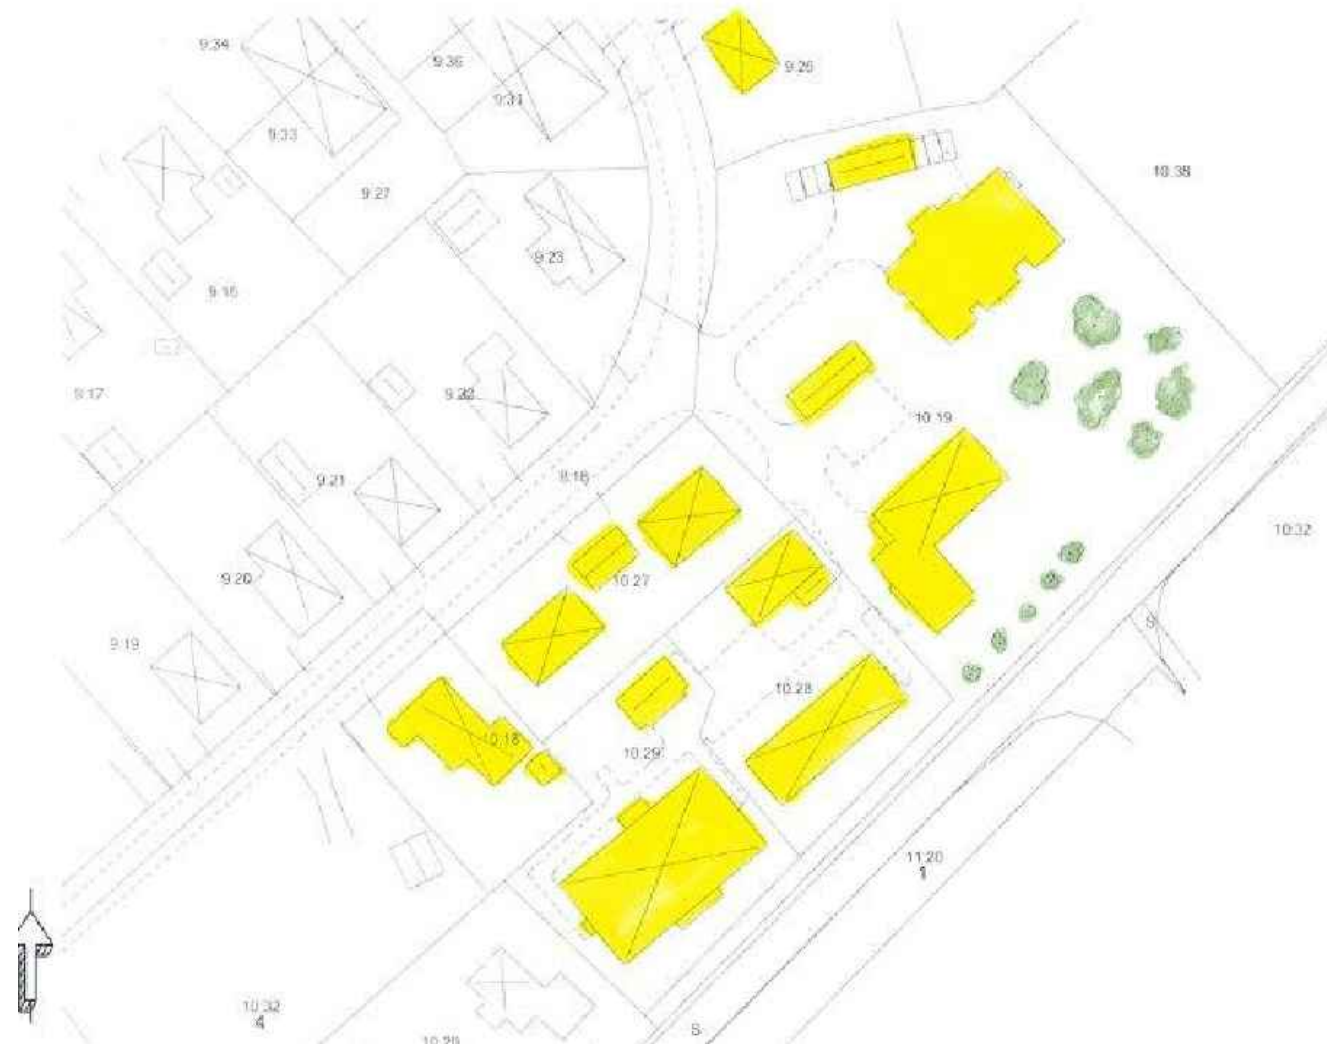

Skala: 1:1000 A2 / 1:2000 A4

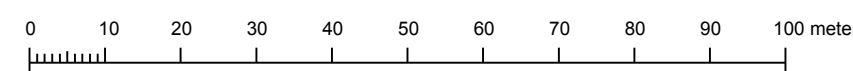

Linnéa Forss
Planarkitekt

Till planen hör:	<input type="checkbox"/> Miljökonsekvensbeskrivning	<input type="checkbox"/> Utåtande efter utställning
<input type="checkbox"/> Planprogram	<input type="checkbox"/> Fastighetsförteckning	<input type="checkbox"/>
<input type="checkbox"/> Planbeskrivning	<input type="checkbox"/> Samrådsredogörelse	<input type="checkbox"/>
<input type="checkbox"/> Genomförandebeskrivning	<input type="checkbox"/> Illustrationskarta	<input type="checkbox"/>

Detaljplan för Tarendö 10:19 (Tarendö förskola)

Pajala kommun	Norrbottens län	Beslutsdatum	Instans
ANTAGANDEHANDLING		Godkännande	
Plan- och miljöenheten		Antagande	
Upprättad oktober 2013	Reviderad November 2013	Laga kraft	
Linnéa Forss Planarkitekt			