


# PLANKARTA

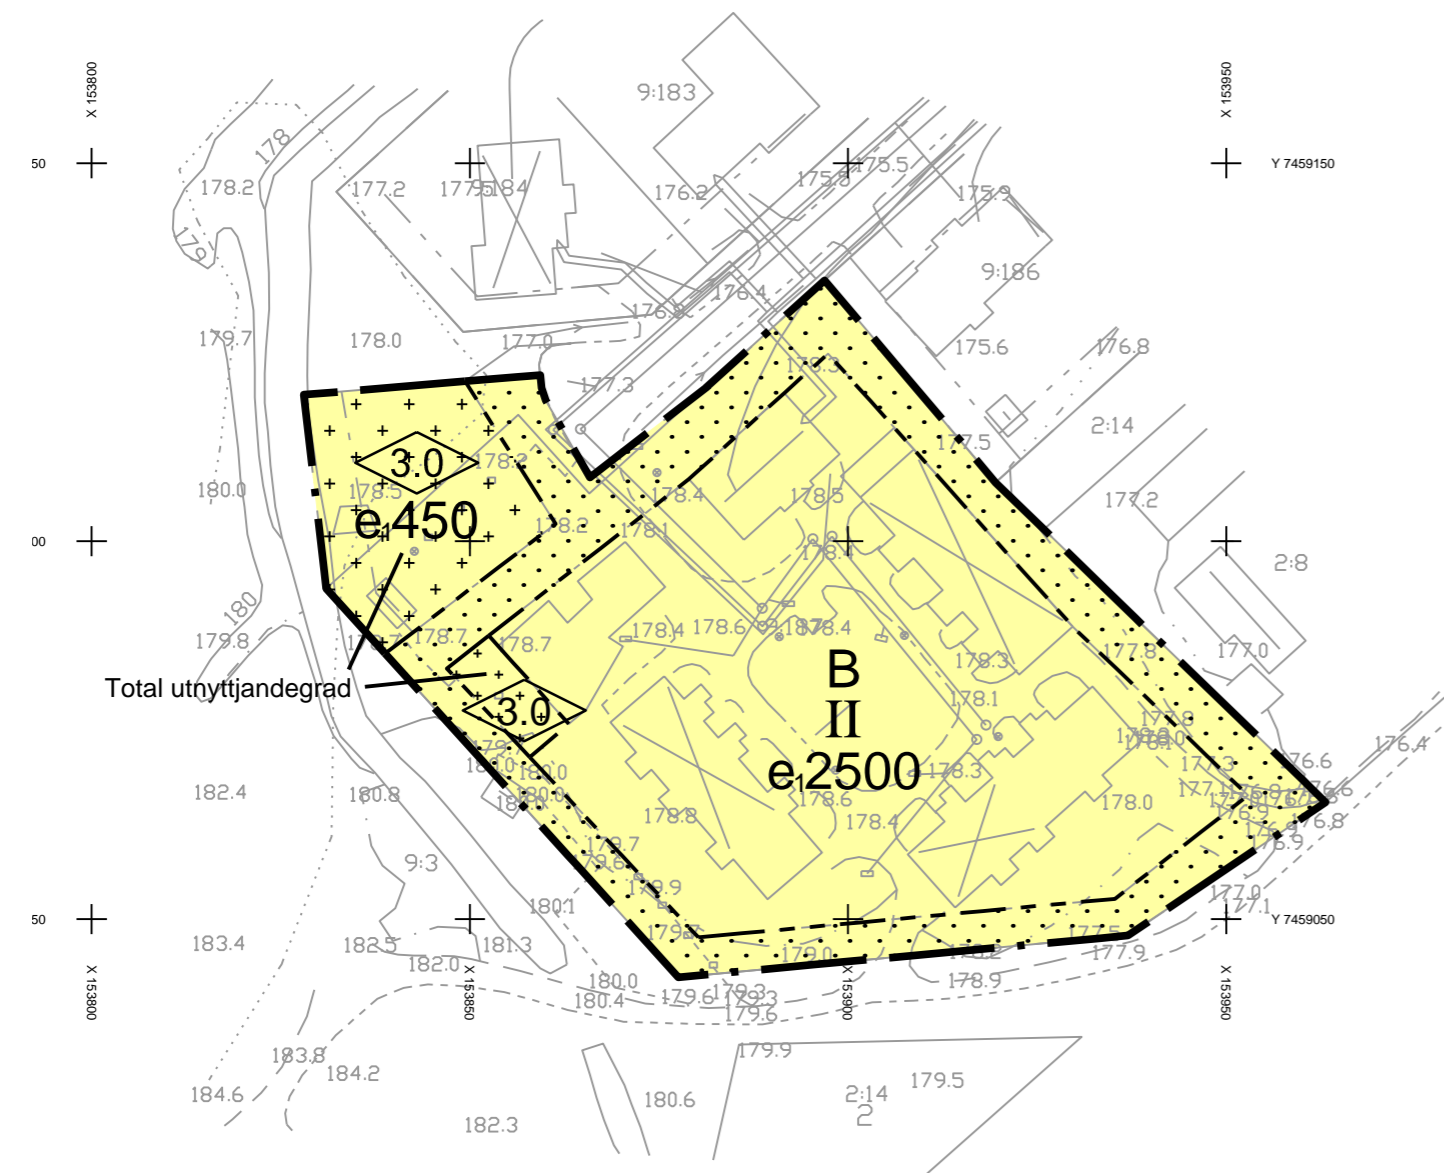

PAJALA  
Pajala 9:187  
PAJALA KOMMUN, NORRBOTTENS LÄN

Grundkartan upprättad 2013-12-09  
Grundkartan upprättad fotogrammetriskt  
kompletterad med terrestra mätningar.  
Lanmäteriet i Haparanda

Tobias Nordmark Leif Kenttä  
Ingenjör Ingenjör

Fastighetsredovisningen avser förhållandena 2013-12-09  
Underjordiska el- och teleledning  
redovisas ej.  
Koordinatsystem i plan: SWEREF 99 23 15  
Koordinatsystem i höjd: RH 1970  
Mätklass: III


### TECKENFÖRKLARING

- Fastighetsgräns
- Pajala 9:187 Fastighetsbeteckning
- Dagvattenledning
- Bostadshus
- Uthus
- Dagvatten-Rännstensbrunn
- Väg
- Dike
- Egenskapsgräns
- Sankmark
- Höjdpunkt
- Höjdkurva
- Spillvattenledning
- Nedstigningsbrunn
- Vattenledning
- Fiberkabel
- Användningsgräns
- Ägoslagsgräns
- Lyktstolpe
- Eluttag
- Fjärrvärmeledning

# PLANILLUSTRATION



Skala: 1:1000 (A2) / 1:2000 (A4)

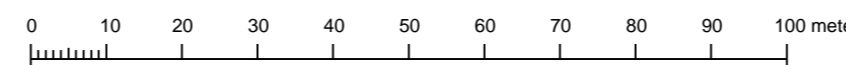

## PLANBESTÄMMELSER

Följande gäller inom områden med nedanstående beteckningar. Endast angiven användning och utformning är tillåten. Bestämmelser utan beteckning gäller inom hela planområdet.

### GRÄNSER

- — — — — Planområdesgräns
- — — — — Egenskapsgräns

### ANVÄNDNING AV MARK OCH VATTEN

#### Kvartersmark

- B Bostäder

### UTNYTTJANDEGRAD/FASTIGHETSINDELNING

- e.0,0 Största bruttoarea i kvadratmeter ovan mark

### BEGRÄNSNINGAR AV MARKENS BEBYGGANDE

- ◊ Byggnad får inte uppföras
- ◊ Marken får med undantag av uthus och garage inte förses med byggnader

### PLACERING, UTFORMNING, UTFÖRANDE

#### Utformning

- ◊ Högsta byggnadshöjd i meter
- II Högsta antal våningar

### ADMINISTRATIVA BESTÄMMELSER

#### Genomförandetid

Genomförandetiden är 5 år från den dag planen vinner laga kraft

Till planen hör:	<input type="checkbox"/> Miljökonsekvensbeskrivning	<input type="checkbox"/> Uttåtande efter utställning
<input type="checkbox"/> Planprogram	<input type="checkbox"/> Fastighetsförteckning	<input type="checkbox"/>
<input type="checkbox"/> Planbeskrivning	<input type="checkbox"/> Samrådsredogörelse	<input type="checkbox"/>
<input type="checkbox"/> Genomförandebeskrivning	<input type="checkbox"/> Illustrationskarta	<input type="checkbox"/>

## Detaljplan för del av Pajala Snickarbacken

Pajala 9:187 samt del av Pajala 9:3

Pajala	Norrbottens län	Beslutsdatum	Instans
ANTAGANDEHANDLING		Godkännande	
Plan- och miljöenheten		Antagande	
Upprättad mars 2014		Laga kraft	
Linnéa Forss Planarkitekt			