


# PLANKARTA

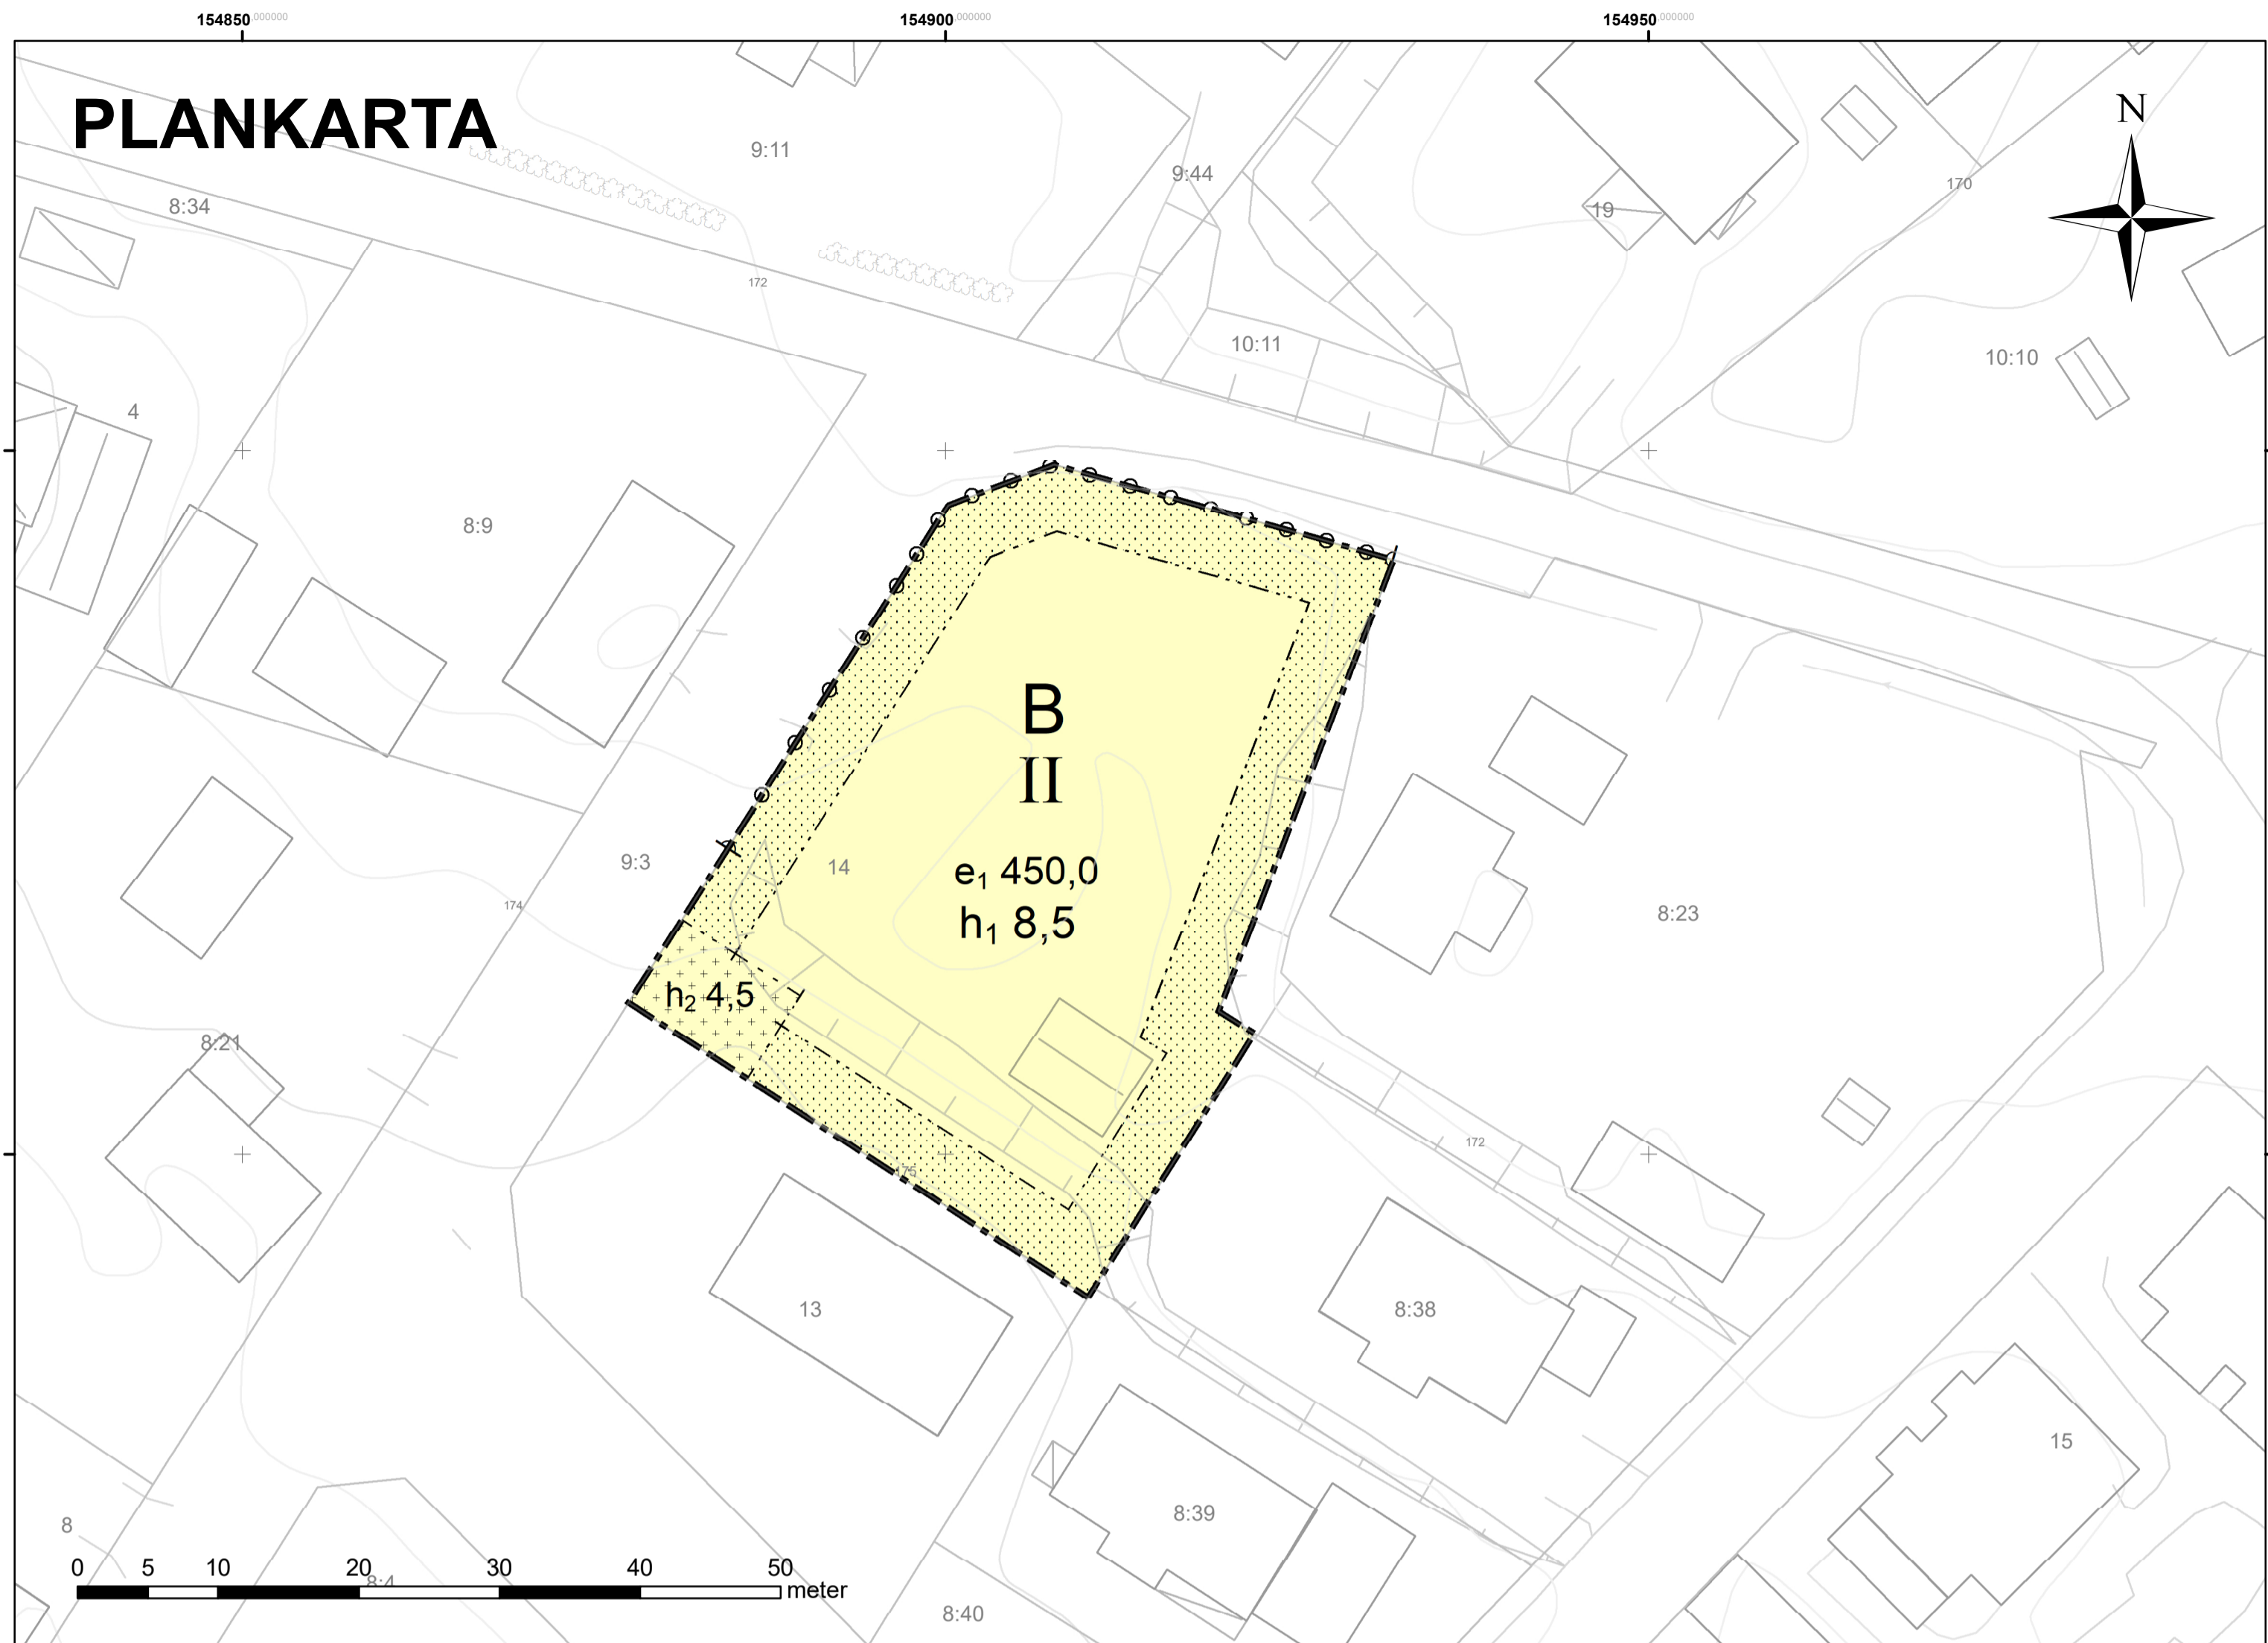

# GRUNDKARTA

UPPRÄTTAD AV  
PAJALA KOMMUN, 2025

SKALA: 1:400 - FORMAT A1 (84,1 x 59,4 cm)  
KOORDINATSYSTEMET: SWEREF99 23 15  
(EPSG:3018)  
HÖJDSYSTEM: RH 2000

### BETECKNINGAR

- Fastighetsgräns
- 9:3 Registernummer
- Byggnad
- Väg
- 170 Höjdkurva

# PLANBESTÄMMELSER

Följande gäller inom områden med nedstående beteckningar. Endast angiven användning och utformning är tillåten. Där beteckning saknas gäller bestämmelsen inom hela planområden.

### GRÄNSBETECKNINGAR

- - - - Planområdesgräns
- · - · - Användningsgräns
- · - · - Egenskapsgräns
- + - + - Sekundär egenskapsgräns
- · - + - Sammanfallande egenskapsgränser
- ◊ - ◊ - Fastighetsindelingsgräns

### ANVÄNDNING AV KVARTERSMARK

■ B - Bostäder

#### Utnyttjandegrad

- e1 - Största byggnadsarea är 450,0 m<sup>2</sup>
- h1 - Högsta nockhöjd är 8,5 m
- h2 - Högsta nockhöjd är 4,5 m

⊚ ⊙ ⊓ Utfart får inte finnas.

### EGENSKAPSBESTÄMMELSER FÖR KVARTERSMARK

- ▨ Marken får inte förses med byggnad.
- ▩ Marken får endast förses med mindre byggnader för avfallshantering


#### Utformning

II - Högsta antal våningar är angivet som 2,0

### ADMINISTRATIVA BESTÄMMELSER

Genomförandetiden slutar 10 år efter planen vunnit laga kraft

# ILLUSTRATION

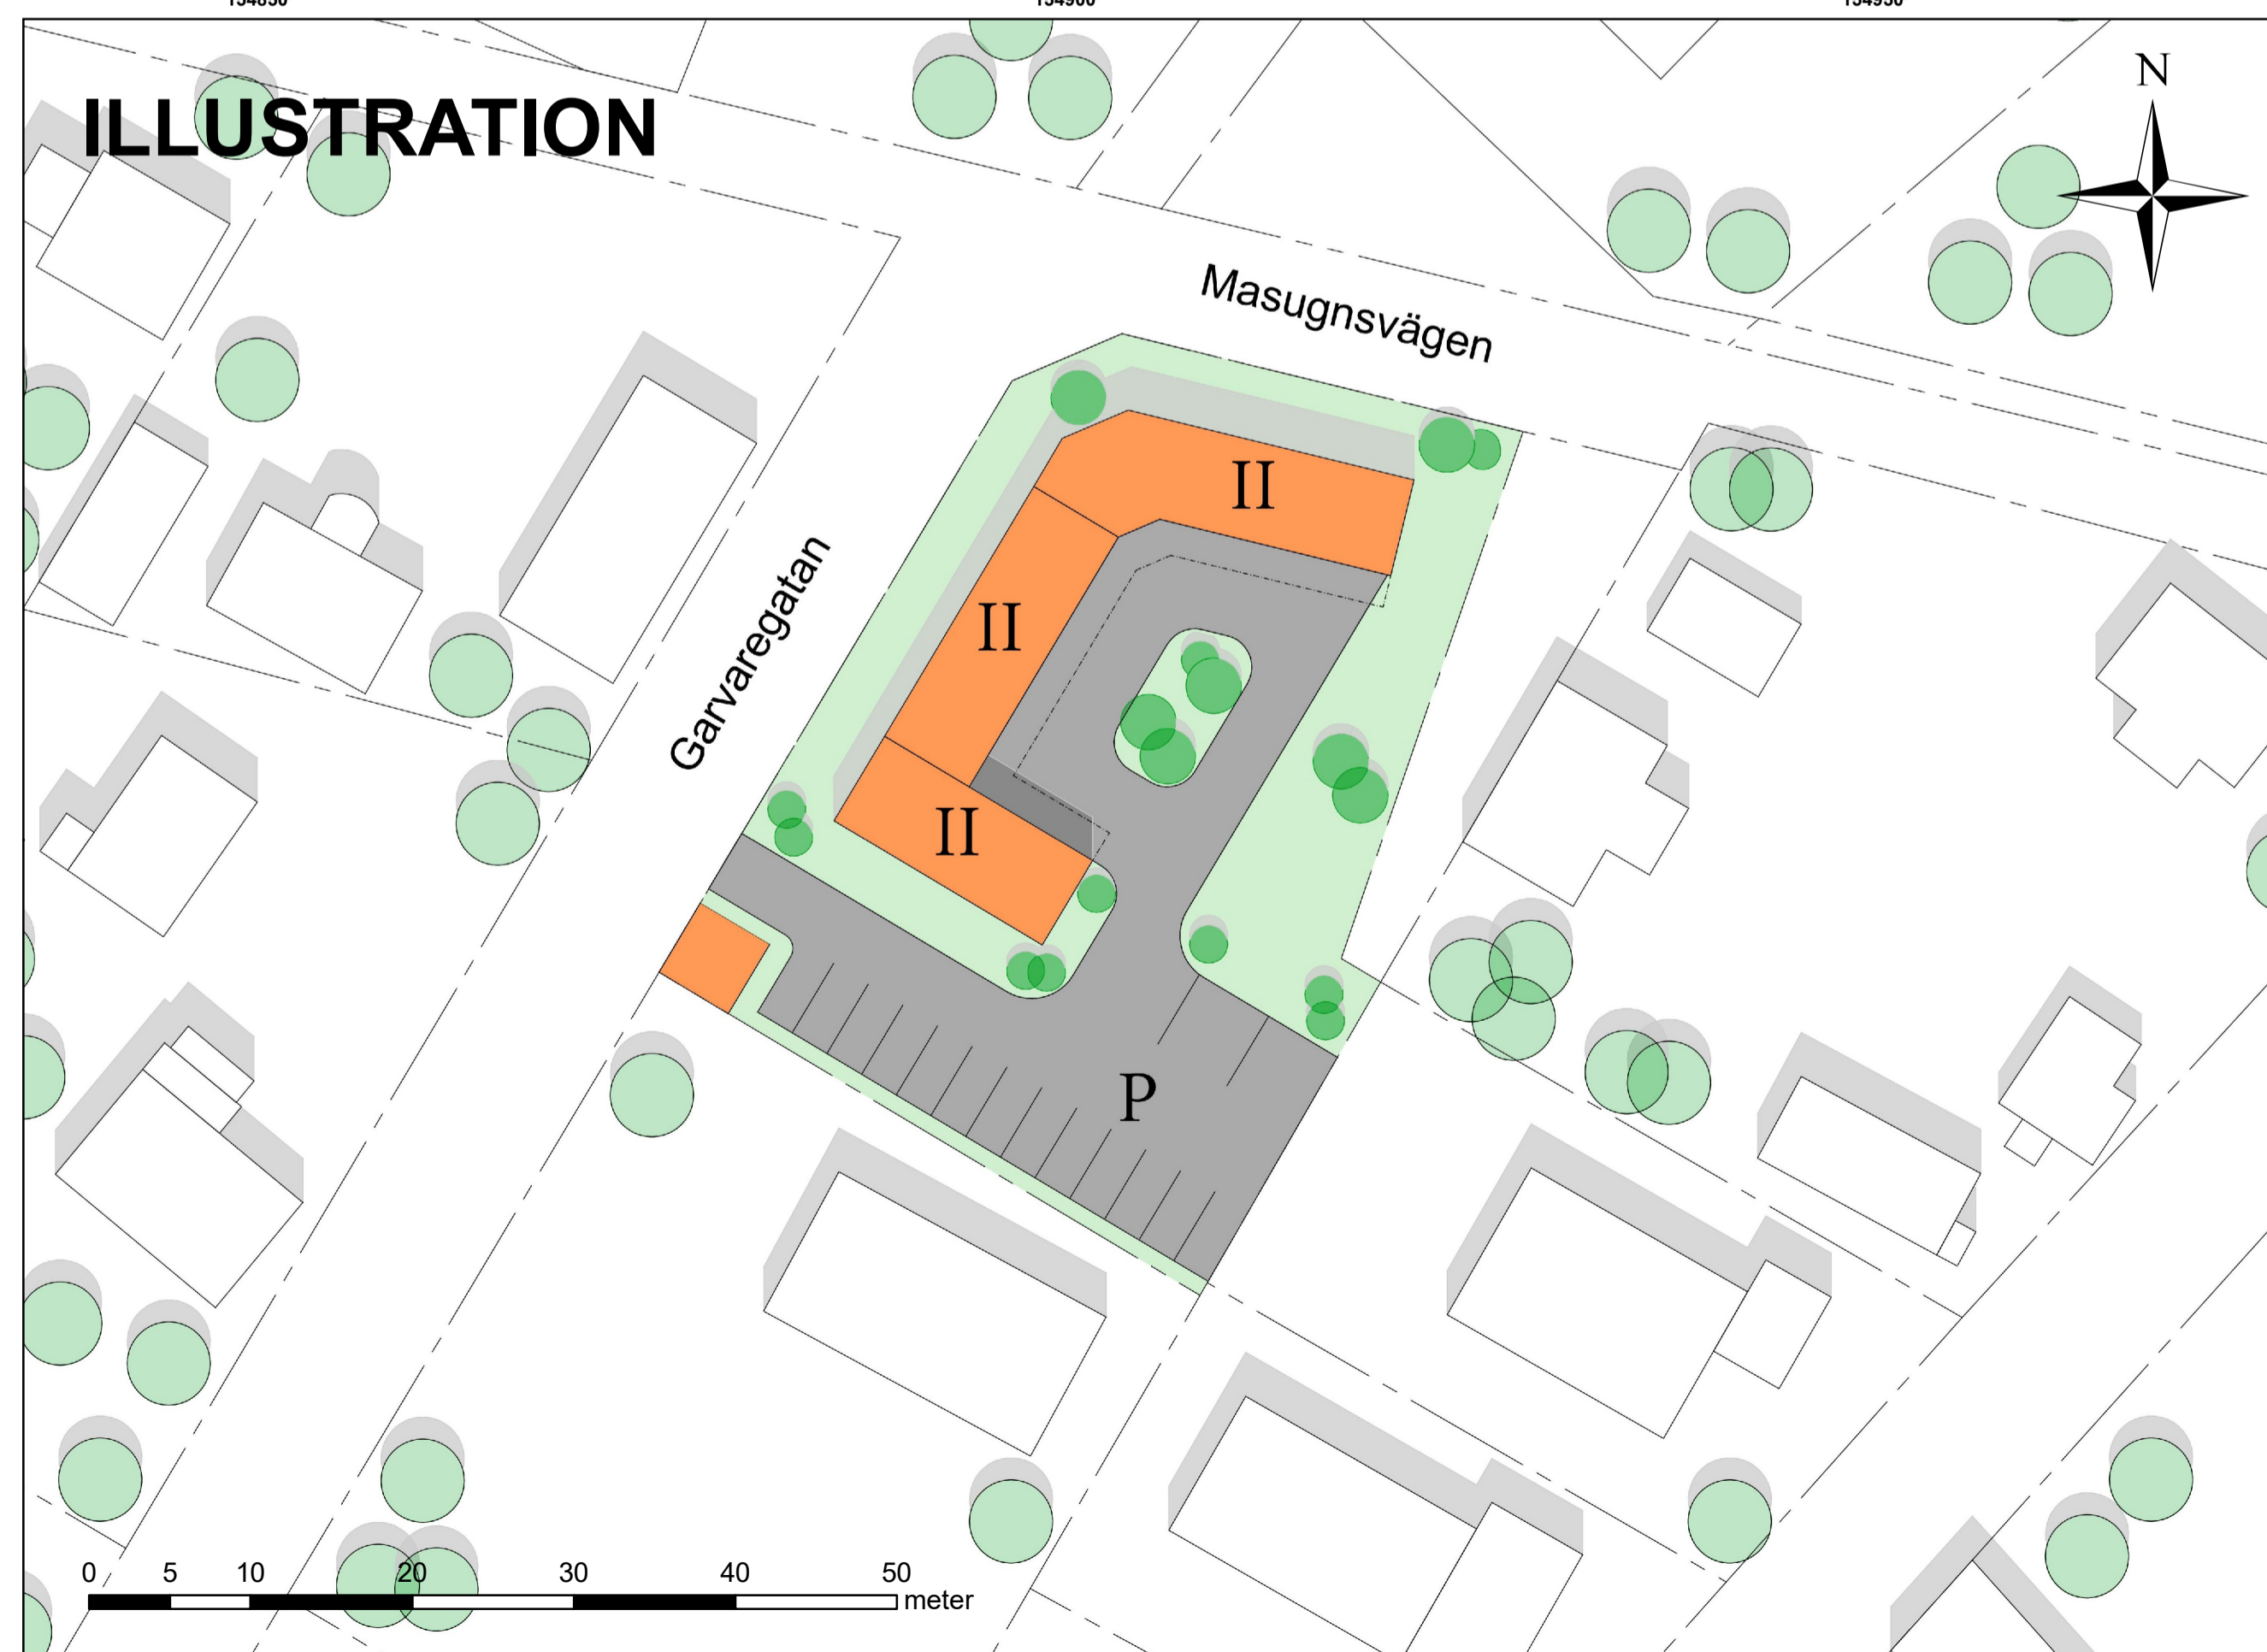

# ÖVERSIKTSKARTA



Till planen hör: - Plankarta - Planbeskrivning		
Detaljplan för <b>KV. DROPPEN, DROPPEN 14</b>		
Pajala kommun - Norrbottens län Samrådshandling		
	Beslutsdatum	Instans
	Godkännande	
	Antagande	
	Laga kraft	
Carl-Johan Riblom Utvecklingschef		KS.2025.101 214