


PLANKARTA

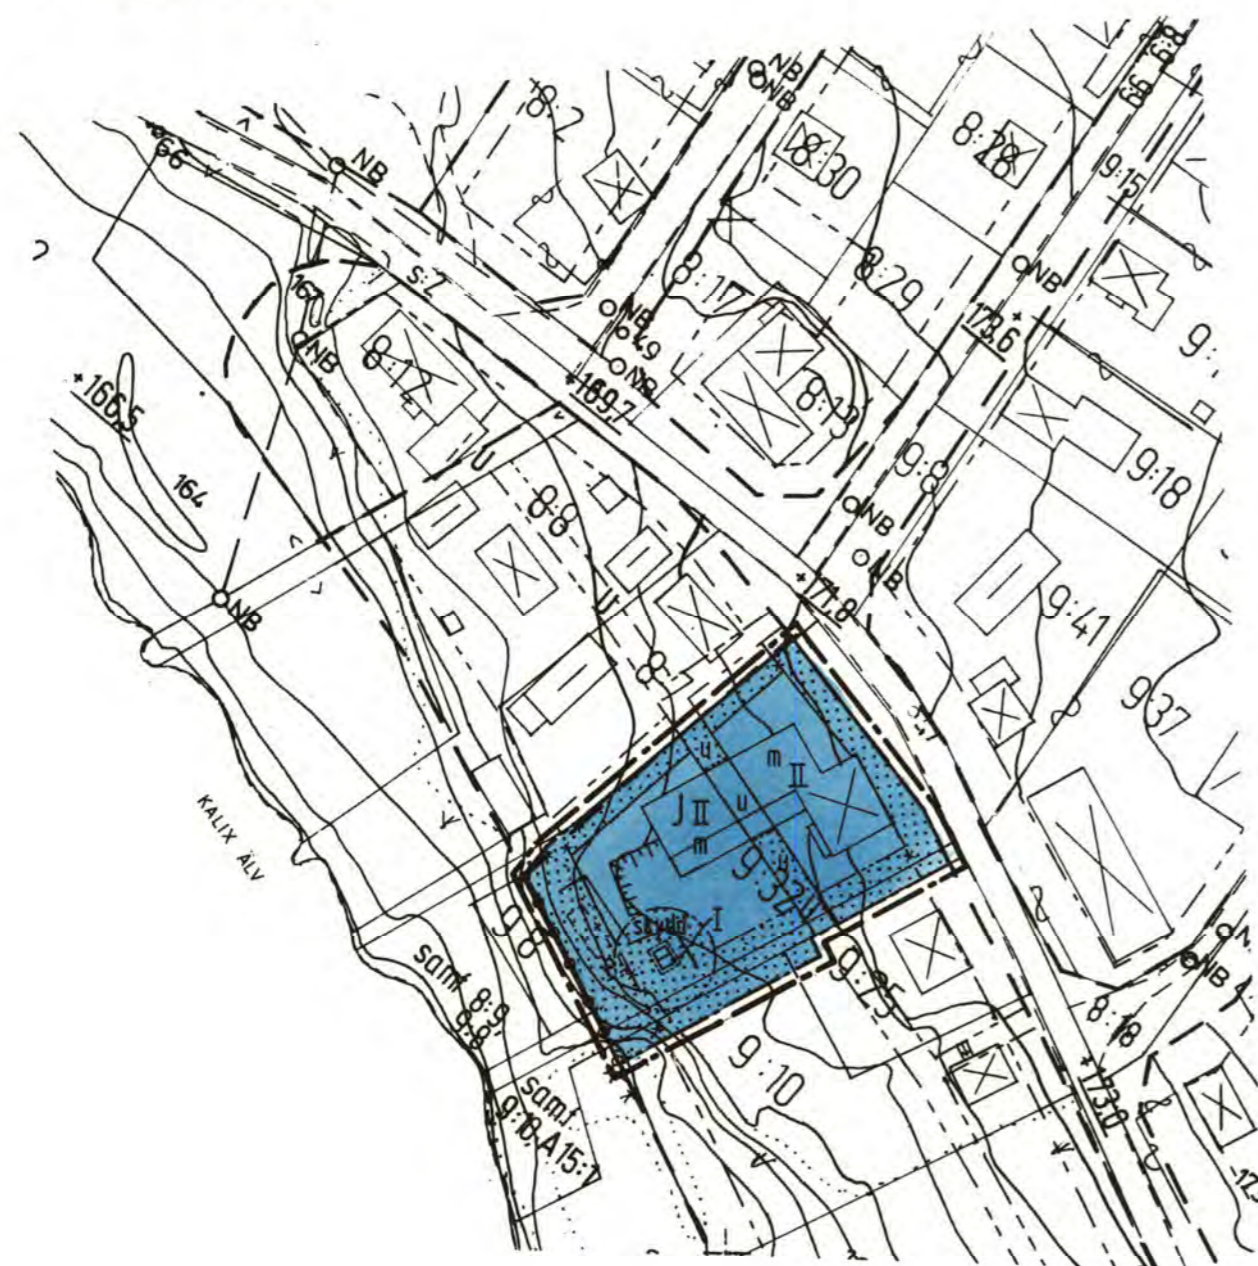

GRUNDKARTA över TÄRENDÖ 9:32

INOM PAJALA KOMMUN

UPPRÄTTAD AV HAPARANDA LANTMÄTERIDISTRIKT 1990

EGGON DANELL
DISTRIKTLANTMÄTARE

SKALA 1:1000

GRUNDKARTAN UPPRÄTTAD GENOM UTDRAG UR PAJALA KOMMUNS PRIMARKARTEVERK
MÄTKLASS: II
NOLLPLAN FÖR HÖJDMÄTNING: RH 00
KOORDINATSYSTEM: LOKALT
FASTIGHETSREDOVISNINGEN HÄNFÖR SIG TILL 1990-10-26

BETECKNINGAR

—	FASTIGHETSGRÄNS
TÄRENDÖ	TRAKTNAMN
9:32	REGISTERNUMMER
—	KVARTERS- ELLER ANNAN OMRÅDESGRÄNS
—	BESTÄMMESEGRÄNS
⊠	BOSTADSHUS RESP UTHUS
⊡	BYGGNAD I ALLMÄNHET
—VA—	VATTEN- OCH AVLOPPSLEDNING MED NEDSTIGNINGSBRUNN
u	LEDNINGSMRÅDE
—	HÄCK
—	SLANT
170.3 +169.7	AVVÄGD RESP FASTSTÄLLD HÖJD
—	STRANDLINJE
—	HÖJDKURVOR

Planbestämmelser

Följande gäller inom områden med nedanstående beteckningar.
Där beteckning saknas gäller bestämmelsen inom hela planområdet. Endast angiven användning och utformning är tillåten.

GRÄNSBETECKNINGAR

—	Linje som på kartan ligger 2 mm utanför planområdets gräns
---	Användningsgräns
---	Gällande användningsgräns
---	Egenskapsgräns
---	Gällande eigenskapsgräns
---	Utgående gränser

ANVÄNDNING AV MARK

Kvartersmark

■	Industri
---	----------

BEGRENSNINGAR AV MARKENS BEBYGGANDE

■	Marken får inte bebyggas
u	Marken skall vara tillgänglig för allmänna underjordiska ledningar

MARKENS ANORDNANDE

—	In- och utfart får inte anordnas
---	----------------------------------

UTFORMNING

I, II	Antal våningar
-------	----------------


STÖRNINGSSKYDD

m	Verksamheten får inte vara störande för omgivningen
skydd	Skyddsområde

ADMINISTRATIVA BESTÄMMELSER

Planens genomförandetid är 5 år efter att planen vunnit laga kraft

ORIENTERINGSBILD

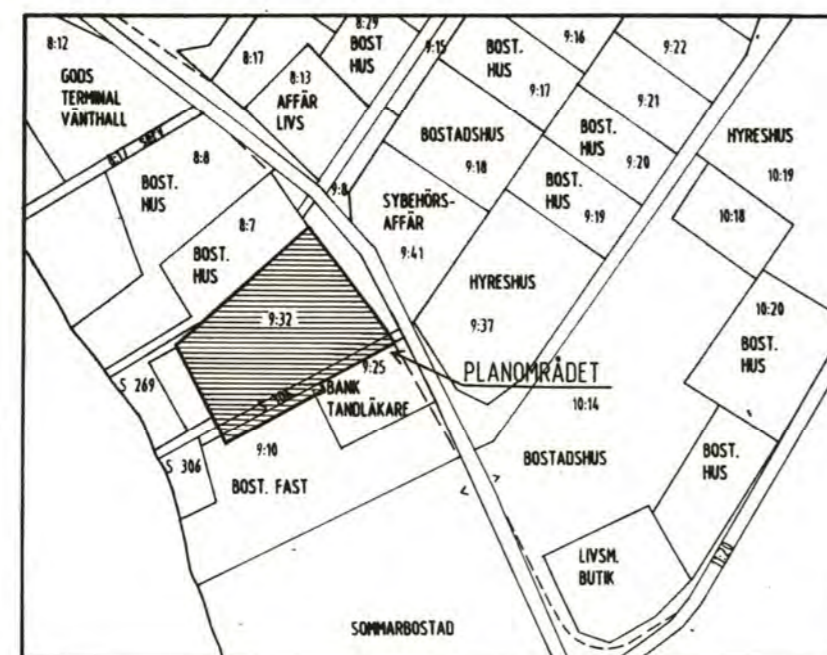

UPPLYSNINGAR

Utställningshandlingarna består av:
- Plankarta med bestämmelser och orienteringsbild
- Planbeskrivning
- Genomförandebeskrivning
- Samrådsredogörelse
- Grundkarta
- Fastighetsförteckning

DETALJPLAN

Antagen av: Kommunfullmäktige 1991-06-14 § 45
Laga kraft: 1991-07-15

25-P91/108

DETALJPLAN FÖR
INDUSTRIHUS I
TÄRENDÖ

PAJALA KOMMUN NORRBOTTENS LÄN

NAB planavdelningen Luleå i mars 1991

Planförfattare: Göran Berggren
StadsarkitektErik Palmqvist
Planingenjör

Göran Berggren