TECKENFÖRKLARING

TOLKAT BEFINTLIGT VÄGOMRÅDE

VÄGOMRÅDE ENLIGT DETALJPLANEFÖRSLAG UTSÄNT PÅ GRANSKNINGSOMGÅNG 3 UNDER PERIODEN 2020-03-02 - 2020-03-29

ANSPRÅK FÖR TILLFÄLLIG NYTTJANDERÄTT

NYTT VÄGOMRÅDE ENLIGT DETALJPLANEFÖRSLAG SOM NU ÄR PÅ GRANSKNINGSOMGÅNG 4 UNDER PERIODEN 2020-07-06 - 2020-08-17

ANSPRÅK FÖR TILLFÄLLIG NYTTJANDERÄTT

ÖVRIG ILLUSTRATION

65/800

NY VÄG, VÄGBANEKANTER MED LÄNGDMÄTNING OCH HÖJDSÄTTNING

NY PARKERINGSFICKA

NY KANTSTENSBUNDEN GC-VÄG

ANSLUTNING SOM STÄNGS

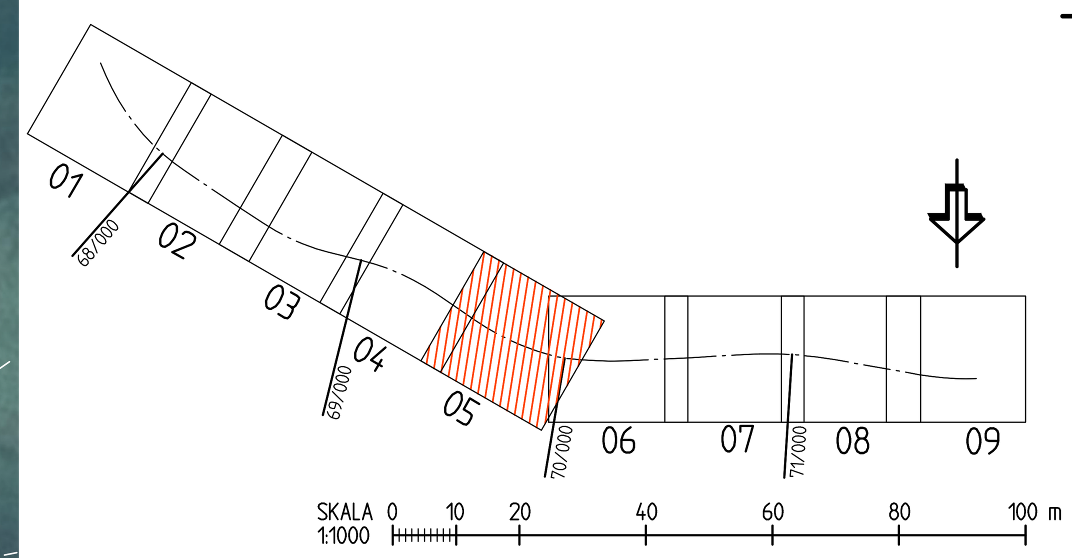

GRANSKNINGSSTATUS / SYFTE: UNDER ARBETE	
HANDLINGSTYP: GRANSKNINGSHANDLING	
DATUM: 2020-06-22	LEVERANS / ÄNDRINGS-PM:
OBJEKT: PROJEKT MALMTRANSPORTER KAUNISVAARA-SVAPPAVAARA	
DELOMRÅDE / BANDEL: VÄG 395	
ANLÄGGNINGSDEL: JUNOSUANDO	
OBJEKTNUMMER / KM: 132256	KONSTRUKTIONSNUMMER:
BESTÄLLARE: TRAFIKVERKET	LEVERANTÖR: SWECO
SKAPAD AV: WILLIAM EKHOLM	UPPDRAGSNUMMER: 12706088
GODKÄND AV: THOMAS SÄLLSTRÖM	AVDELNING: CIVIL
RITNINGSTYP: PLANRITNING	
TEKNIKOMRÅDE / INNEHÅLL: VÄGUTFORMNING OCH TRAFIK	
BESKRIVNING: FÖRENKLAD ILLUSTRATIONSKARTA KM 69/500-70/000 UNDERLAG FÖR DETALJPLAN JUNOSUANDO	
SKALA: 1:1000	FORMAT: A1
FÖRVALTNINGSNUMMER:	
RITNINGSNUMMER: 2 06 T 05 15	BLAD: / NÄSTA BLAD: / BET:

Ritning: P:\22473\12706088_MaKS\000\36_CAD\VP-GH\2\T\Ritdef\206T0515.dwg Skapad av: Ekholm, William 2020 6 23 11:34