

- UPPLYSNINGAR**
- UTSTÄLLNINGSHANDLINGARNA BESTÅR AV:
- PLANKARTA MED BESTÄMMELSER OCH ILLUSTRATION
 - PLANBESKRIVNING
 - GENOMFÖRANDEBESKRIVNING
 - SAMRÅDSREDOGÖRELSE
 - GRUNDKARTA
 - FASTIGHETSFORTECKNING

ANTAGEN AV: BYGGNADSNAMNDEN 1989-06-08
LAGA KRAFT: 1989-07-10

GRUNDKARTA
över del av
TÄRENDÖ
inom Pajala registerområde
Pajala kommun

Upprättad av Haparanda lantmateridistrikt 1989-03-08

EGON DANELL
distriktslantmätare

SKALA 1:1000

GRUNDKARTA UPPRÄTTAD GENOM UTDRAG UR PAJALA KOMMUNS PRIMÄRKARTEVERK
SAMT KOMPLETTERAD GENOM TERRESTRÄ MÄTNINGAR
MÄTKLASS II
NOLLPLAN FÖR HÖJDMÄTNING: HÖJDSYSTEM RH 00
FASTIGHETSREDOVISNINGEN HÄNFÖR SIG TILL 1989-03-08
BYGGNADERNAS BEGRÄNSNINGSLINIER PÅ KARTAN UTGÖRES AV FASADLINJERNA RESP
HORIZONTALPROJEKTIONEN AV TAKENS YTTERKANTER

- BETECKNINGAR**
- FASTIGHETSGRÄNS
 - KVARTERSGRÄNS ELLER ANNAN OMRÅDESGRÄNS ENLIGT GÄLLANDE DETALJPLAN
 - BESTÄMMELSEGRÄNS
 - RUTINSPUNKT
 - ANVISNING ATT SAMMA FASTIGHET LIGGER PÅ ÖMSE SIDOR OM LINJEN ELLER LINJERNA
 - **TÄRENDÖ**
 - TRAKTNAMN
 - REGISTERNUMMER FÖR FASTIGHET MED TRAKTNAMN
 - MARK TILLGÄMLIG FÖR UNDERJORDISKA LEDNINGAR
 - BOSTADSHUS RESP UTHUS KARTERADE EFTER HUSLIVET
 - BOSTADSHUS RESP UTHUS KARTERADE EFTER TAKKONTUREN
 - SIKARET
 - HÅK
 - VÄG UTAN SIDOUTRYMMEN
 - GÄNGSTIG
 - SLANT
 - STRÄNDLINJE
 - ÄGOSLAGSGRÄNS
 - BARRSKÖG
 - ÅKER
 - ÄNGS-, HAG- ELLER BETESMARK
 - ELLEDNING ÖVAN MARK
 - VATTEN OCH AVLOPPSLÖSNING I SAMMA RÖRGRÄV MED HÖJDSIGNINGSBRUNN
 - FASTSTALL HÖJD PÅ VÄG
 - HÖJDKURVOR

PLANBESTÄMMELSER
FÖLJANDE GÄLLER INOM OMRÅDEN MED NEDANSTÄANDE BETECKNINGAR.
DÄR BETECKNING SAKNAS GÄLLER BESTÄMMELSEN INOM HELA PLAN-
OMRÅDET. ENDAST ANGIVEN ANVÄNDNING OCH UTFORMNING ÄR TILLÅTEN.

- GRÄNSBETECKNINGAR**
- LINJE SOM PÅ KARTAN LIGGER 2 MM UTFÖR PLANOMRÅDETS GRÄNS
 - ANVÄNDNINGSGRÄNS
 - GÄLLANDE ANVÄNDNINGSGRÄNS
 - EGESKAPSGRÄNS
 - GÄLLANDE EGESKAPSGRÄNS
 - UTGÅENDE GRÄNSER

- ANVÄNDNING AV MARK**
- ALLMÄN PLATS**
- UPPSAMLINGSGATA TRAFIK FRÅN ETT OMRÅDE
 - KVARTERSMARK
 - **BH**: BOSTÄDER MED POST I SOUTERRAINVÄNING
 - **Bj**: BOSTÄDER SAMT I VISSA FALL SMÅINDUSTRY


- UTFORMNING AV ALLMÄNNA PLATSER**
- \oplus : GÄLLANDE HÖJD SOM UTGÅR
- BEGRENSNING AV MARKENS BEBYGGANDE**
- \square : MARKEN FÅR INTE BEBYGGAS
 - \square (with dots): MARKEN FÅR ENDAST BEBYGGAS MED UTHUS OCH GARAGE
 - g: MARKEN SKALL VARA TILLGÄMLIG FÖR GEMENSAMHETSANLÄGGNING
 - u: MARKEN SKALL VARA TILLGÄMLIG FÖR ALLMÄNNA UNDERJORDISKA LEDNINGAR

- MARKENS ANORDNANDE**
- UTFART**
- \circ - \circ - \circ : IN- OCH UTFART FÅR INTE ANORDNAS

- UTFORMNING, UTFÖRANDE**
- UTFORMNING**
- \angle : MINSTA RESP STÖRSTA TAKLUTNING I GRADER
 - I: HÖGSTA ANTAL VÅNINGAR
 - v₁: SOUTERRAINVÄNING FÅR ANORDNAS
- UTSEENDE**
- f₁: FASADER SKALL UTFÖRAS AV TRÄ

ADMINISTRATIVA BESTÄMMELSER
GENOMFÖRANDETIDEN SLUTAR 1995-12-31

ILLUSTRATION SKALA 1:500

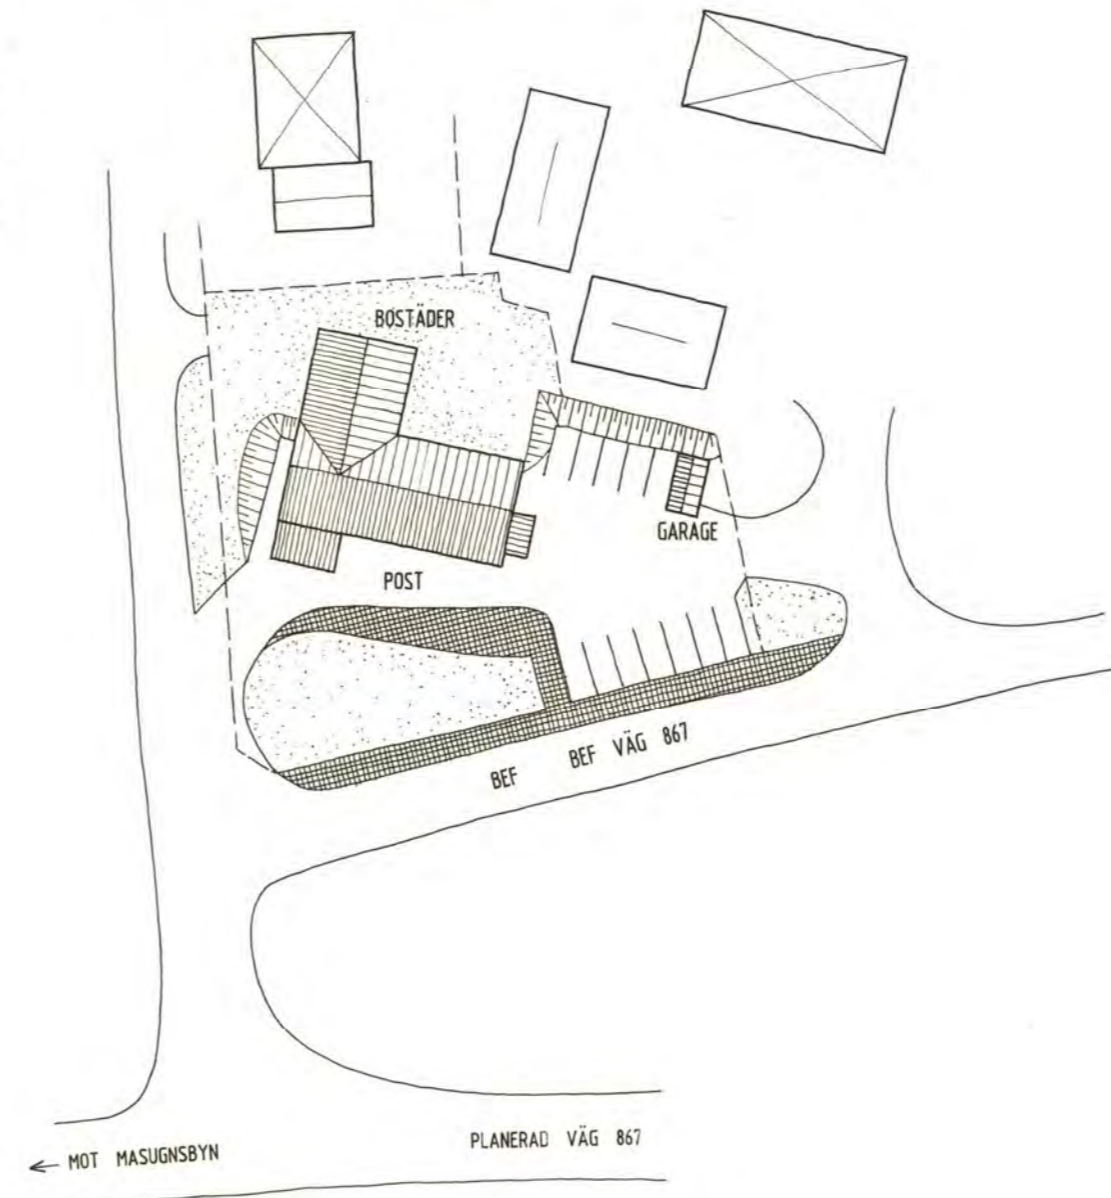

DETALJPLAN FÖR
**POSTHUS I
TÄRENDÖ**

PAJALA KOMMUN

NAB/plan

PLANFÖRFATTARE:

25-P90/45

NORRBOTTENS LÄN

LULEÅ I APRIL 1989

MATZ LONNEDAL RISBERG
ERIK PALMQVIST
arkitekt SAR, MNAL

ERIK PALMQVIST
ERIK PALMQVIST
planingenjör

Kontakta NAB med
ansökning för tillstånd
25-87-12
NAB
ARBETSKONTORENS
Byrå Nilsen