


PLANKARTA

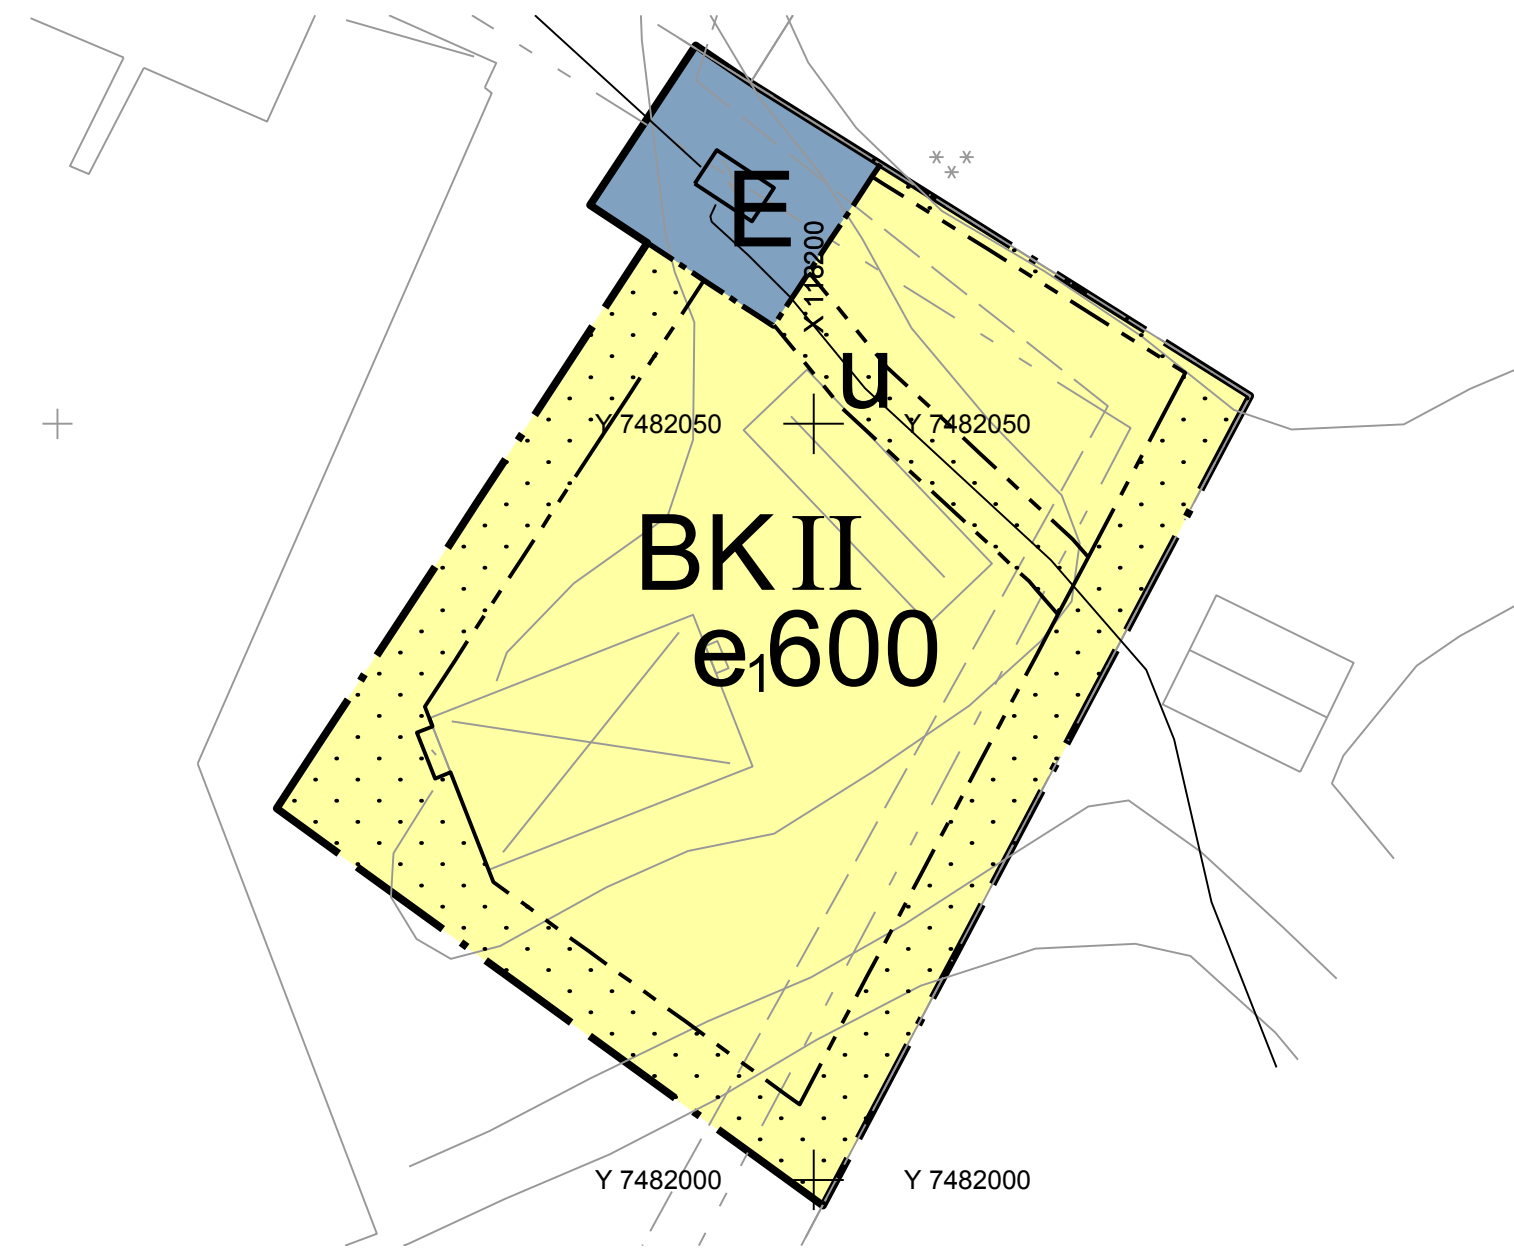

PAJALA
Junosuando 7:14
PAJALA KOMMUN, NORRBOTTENS LÄN

Grundkartan upprättad 2013-12-11
Grundkartan upprättad fotogrammetriskt
kompletterad med terrestra mätningar.
Lantmäteriet i Haparanda


Tobias Nordmark Leif Kenttä
Ingenjör Ingenjör

Fastighetsredovisningen avser förhållandena 2013-12-11
Underjordiska el- och teleledningar
redovisas ej.
Koordinatsystem i plan: SWEREF 99 23 15
Koordinatsystem i höjd: RH1970
Mätklass: III

TECKENFÖRKLARING

- Traktgräns
- Fastighetsgräns
- Junosuando 7:14 Fastighetsbeteckning
- Ledningsrätt
- ☒ Bostadshus
- ☒ Uthus
- ☒ Transformator
- ⋯ Väg
- Staket
- Användningsgräns
- Egenskapsgräns
- Barrskog
- Höjdhöjd
- Spilvattenledning
- Nedstigningsbrunn
- Vattenledning
- Fiberkabel
- ☒ Ägostagsgräns
- ☒ Offentlig byggnad
- ☒ Annan verksamhet
- ☒ Skärntak

ILLUSTRATION

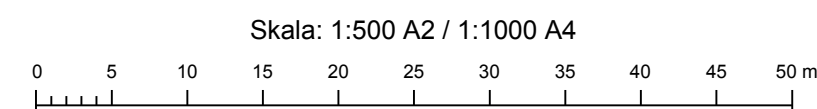

PLANBESTÄMMELSER

Följande gäller inom områden med nedanstående beteckningar. Endast angiven användning och utformning är tillåten. Bestämmelser utan beteckning gäller inom hela planområdet.

GRÄNSER

- Planområdesgräns
- Användningsgräns
- Egenskapsgräns

ANVÄNDNING AV MARK OCH VATTEN

Kvartersmark

- BK Bostäder och kontor
- E Tekniska anläggningar

UTNYTTJANDEGRAD/FASTIGHETSINDELNING

- e: 0,0 Högsta byggnadsarea m²

BEGRÄNSNINGAR AV MARKENS BEBYGGANDE

- ☒ Marken får inte bebyggas
- u Marken skall vara tillgänglig för allmänna underjordiska ledningar

PLACERING, UTFORMNING, UTFÖRANDE

Utformning

- II Högsta antal våningar

ADMINISTRATIVA BESTÄMMELSER

Genomförandetid

Genomförandetiden är 5 år från den dag planen vinner laga kraft

ILLUSTRATION

Illustrationslinjer

- Föreslagen fastighetsgräns

Till planen hör:	<input type="checkbox"/> Miljökonsekvensbeskrivning	<input type="checkbox"/> Utåtande efter utställning
<input type="checkbox"/> Planprogram	<input type="checkbox"/> Fastighetsförteckning	<input type="checkbox"/>
<input type="checkbox"/> Planbeskrivning	<input type="checkbox"/> Samrådsredogörelse	<input type="checkbox"/>
<input type="checkbox"/> Genomförandebeskrivning	<input type="checkbox"/> Illustrationskarta	<input type="checkbox"/>

Detaljplan för del av Junosuando 7:14

Pajala kommun	Norrbottens län	Beslutsdatum	Instans
ANTAGANDEHANDLING		Godkännande	
Plan- och miljöavdelningen		Antagande	
Upprättad Maj 2014	Reviderad	Laga kraft	
Anton Brännvall Planarkitekt			