

KORPILOMBOLO  
Korpilombolo 8:22  
(Korpis arbetsstuga)  
PAJALA KOMMUN, NORRBOTTENS LÄN

Grundkartan upprättad 2013-04-03  
Grundkartan upprättad fotogrammetriskt  
kompletterad med terrestra mätningar.  
Lantmäteriet i Haparanda

Leif Kenttä Ingenjör  
Helge Virtanen Ingenjör


Fastighetsredovisningen avser förhållandena 2013-04-03  
Underjordiska el- och teleledningar redovisas ej.  
Koordinatsystem i plan: RT 90 2.5 GDN V 0:-15  
Koordinatsystem i höjd: RH1970  
Mätklass: III

- TECKENFÖRKLARING
- - - - - Fastighetsgräns
  - - - - - Genomsnittsanläggning
  - Korpilombolo 8:22 Fastighetsbeteckning
  - — — — — Ledningsrätt
  - ☒ Bostadshus
  - ☐ Uthus
  - ⋯ Väg
  - Gångbana
  - Staket
  - Stådnur
  - Häck
  - Dike
  - - - - - Användningsgräns
  - - - - - Egenskapsgräns
  - 179.2 Höjdpunkt, Fotogrammetriskt
  - 179 Höjdukurva
  - Stolpe med belysning
  - Allmän stolpe
  - — — — — Fiberkabel
  - — — — — Spillvattenledning med nedslagningsbrunn
  - — — — — Vattenledning

14-03



Skala: 1:1000 (A2) / 1:2000 (A4)

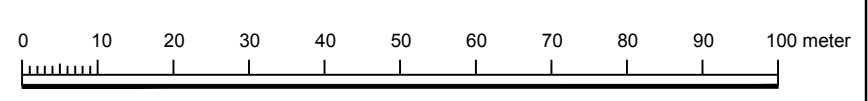

**PLANBESTÄMMELSER**

Följande gäller inom områden med nedanstående beteckningar. Endast angiven användning och utformning är tillåten. Bestämmelser utan beteckning gäller inom hela planområdet.

**GRÄNSER**

- - - - - Planområdesgräns
- - - - - Egenskapsgräns
- - - - - Föreslagen fastighetsgräns

**ANVÄNDNING AV MARK OCH VATTEN  
Kvartersmark**

- BC Bostäder och centrumverksamhet

**BEGRÄNSNINGAR AV MARKENS BEBYGGANDE**

- ⋯ Marken får inte bebyggas
- ⋯ Marken får med undtag av uthus och garage inte förses med byggnader

**MARKENS ANORDNANDE (utformning av kvartersmark)**

- Utfart, stängsel
- ☐ Körbar förbindelse får inte anordnas

**PLACERING, UTFORMNING, UTFÖRANDE**

- Utformning
- I-II Högsta antal/Föreskrivet antal våningar

- Utseende
- f<sub>1</sub> Fasaden ska vara målad i gul kulör.

- Varsamhet (befintlig bebyggelse)
- k<sub>1</sub> De karaktärsdrag och värden som huvudbebyggningen besitter ska beaktas vid ändring samt tillbyggnad.

- Värdefulla byggnader och områden
- q<sub>1</sub> Byggnaden får inte rivas, exteriören får ej förvanskas, befintlig kulört ska bevaras.

**ADMINISTRATIVA BESTÄMMELSER**

Genomförandetid  
Genomförandetiden är 5 år från den dag planen vinner laga kraft

- |  |   |   |
|--|---|---|
| Till planen hör:                                 | <input type="checkbox"/> Miljökonsekvensbeskrivning | <input type="checkbox"/> Utåtande efter utställning |
| <input type="checkbox"/> Planprogram             | <input type="checkbox"/> Fastighetsförteckning      | <input type="checkbox"/>                            |
| <input type="checkbox"/> Planbeskrivning         | <input type="checkbox"/> Samrådsredogörelse         | <input type="checkbox"/>                            |
| <input type="checkbox"/> Genomförandebeskrivning | <input type="checkbox"/> Illustrationskarta         | <input type="checkbox"/>                            |

**Detaljplan för Korpilombolo 8:22**

Pajala kommun	Norrbottens län	Beslutsdatum	Instans
ANTAGANDEHANDLING		Godkännande	
Plan- och miljöenheten		Antagande	
Upprättad Oktober 2013	Reviderad November 2013	Laga kraft	
Linnéa Forss Planarkitekt			