

PLANKARTA

GRÄNSBETECKNINGAR

- Gräns för planområdet. Gränsen ligger i rastrets innerkant
- Användningsgräns
- Egenskapsgräns

PLANBESTÄMMELSER

Följande gäller inom områden med nedanstående beteckningar. Där beteckning saknas gäller bestämmelsen inom hela planområdet. Endast angiven användning och utformning är tillåten

1. Användning av allmänna platser

GENOMFART	Genomfartstrafik
LOKALGATA	Lokaltrafik
PARK	Park
NATUR	Natur

2. Användning av vattenområde

W	Öppet vattenområde
---	--------------------

3. Utformning av allmänna platser

gcm-väg	Gång, cykel och mopedväg
tunnel	Gångtunnel
+0,0	Föreskriven höjd över nollplanet

4. Administrativa bestämmelser

Genomförandefriden slutar 5 år efter det datum planen vunnit laga kraft.




UPPLYSNINGAR

- Planens handlingar består av:
- Grundkarta
 - Plankarta med bestämmelser
 - Planbeskrivning
 - Genomförandebeskrivning
 - Fastighetsförteckning
 - Samrådsreogörelse

GRUNDKARTANS BETECKNINGAR

- Fastighetsgräns
- Traktnamn
- Kvarters eller annan områdesgräns
- Bestämelsegräns
- Bostads- respektive uthus
- Höjdkurvor
- Avvägd respektive fastställd höjd

Grundkartan upprättad genom utdrag ur Pajala kommuns primärkarteverk
Måtklass : II
Nollplan för höjdmätning : RH 00
Koordinatsystem : Lokalt

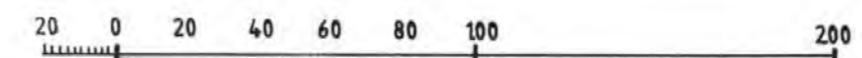

SKALA 1:2000

Detaljplan för 25-P95/87

Del av TÄRENDÖ (länsväg 867)

Pajala kommun Norrbottens län

Mats Winsa och MAF Arkitektkontor AB Luleå
Upprättad 1995-05

Mats Winsa
Arkitekt

Mats Sandqvist
Planingenjör

**VUNNIT LAGA KRAFT
1995-11-07**

Detaljplan nr :

Detaljplan godkänd av BN för:
Samråd
Utställning
Antagande av Kommunfullmäktige
1995-09-25