


PLANKARTA

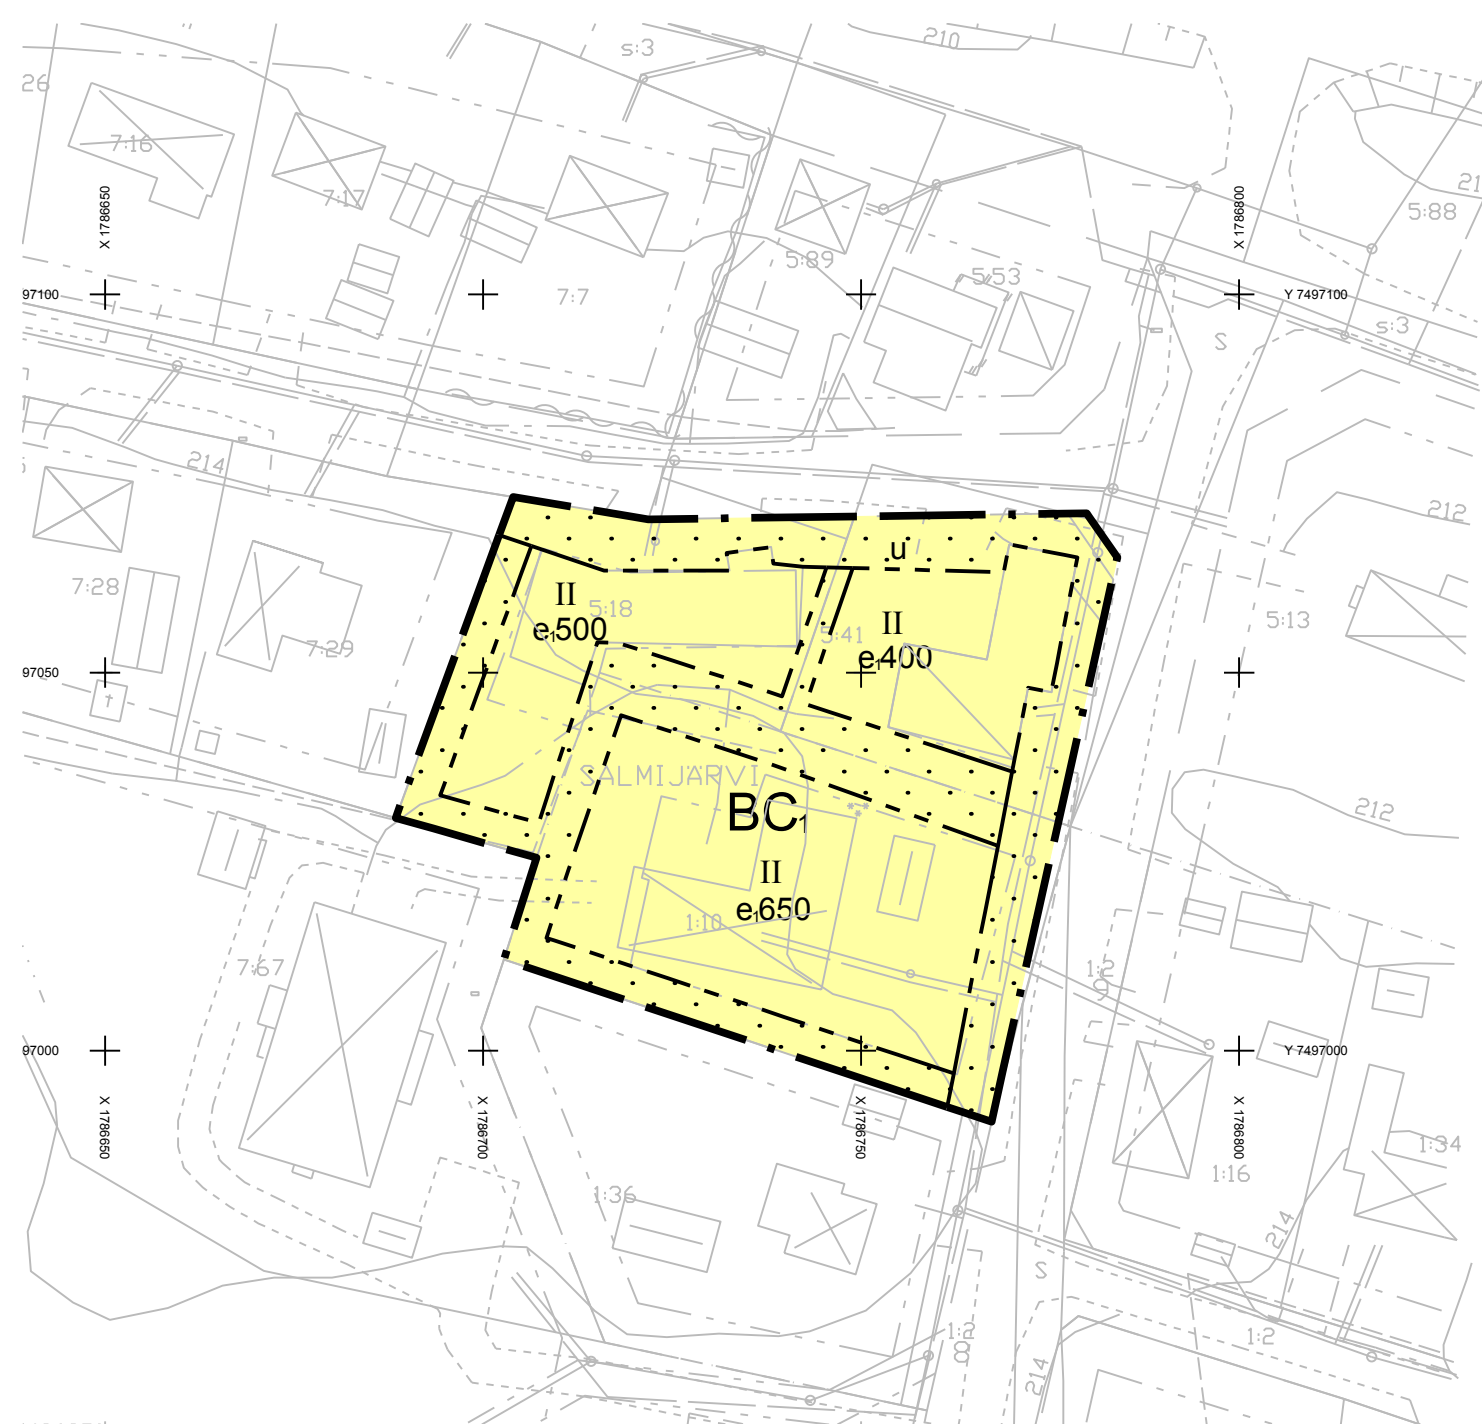

JUNOSUANDO
 Junosuando 5:18 m.fl.
 (Bostäder Junosuando)
 PAJALA KOMMUN, NORRBOTTENS LÄN

Grundkartan upprättad 2013-06-12
 Grundkartan upprättad Fotogrammetriskt
 kompletterad med terrestra mätningar
 Lantmäteriet i Haparanda

Tobias Nordmark Leif Kenttä

Fastighetsredovisningen avser förhållandena 2013-06-12
 Underjordiska el- och teleledningar
 redovisas ej.
 Koordinatsystem i plan: RT 90 2.5 GÖN V 0-15
 Koordinatsystem i höjd: RH 1970
 Måtklass: III

TECKENFÖRKLARING

Traktgräns	Spillvattenledning
Fastighetsgräns	Nedstigningsbrunn
Servitut	Spolbrunn
Ledningsrätt	Vattenledning, brandpost
Genomförelseanläggning	Fiberkabel
Junosuando 5:18 fastighetsbe-teckning	Användningsgräns
Ledningsrätt	Telemast
Bostadshus	SALMIJÄRVI Traktnamn
Uthus	
Transformator	
Väg	
Staket	
Häck	
Äre	
Egenskapsgräns	
Slätt	
Barrskog	
Häjdskurva	

PLANBESTÄMMELSER

Följande gäller inom områden med nedanstående beteckningar. Endast angiven användning och utformning är tillåten. Bestämmelser utan beteckning gäller inom hela planområdet.

GRÄNSER

- Planområdesgräns
- Egenskapsgräns

ANVÄNDNING AV MARK OCH VATTEN

Kvartersmark

- BC₁ Bostäder samt centrumfunktion i bottenplan.

UTNYTTJANDEGRAD/FASTIGHETSINDELNING

- e. 0,0 Högsta byggnadsarea i kvm.

BEGRENSNINGAR AV MARKENS BEBYGGANDE

- Byggnad får inte uppföras
- u Marken skall vara tillgänglig för allmänna underjordiska ledningar

PLACERING, UTFORMNING, UTFÖRANDE

Utformning

- II Högsta antal/Föreskrivet antal våningar

ADMINISTRATIVA BESTÄMMELSER


Genomförandetid

Genomförandetiden är 5 år från den dag planen vinner laga kraft

PLANILLUSTRATION



Skala: 1:1000 A2 / 1:2000 A4

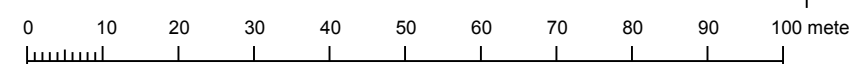

Till planen hör:		<input type="checkbox"/> Miljökonsekvensbeskrivning	<input type="checkbox"/> Uttåtande efter utställning
<input type="checkbox"/> Planprogram	<input type="checkbox"/> Fastighetsförteckning	<input type="checkbox"/>	<input type="checkbox"/>
<input type="checkbox"/> Planbeskrivning	<input type="checkbox"/> Samrådsredogörelse	<input type="checkbox"/>	<input type="checkbox"/>
<input type="checkbox"/> Genomförandebeskrivning	<input type="checkbox"/> Illustrationskarta	<input type="checkbox"/>	<input type="checkbox"/>
Detaljplan Junosuando 5:18 mfl			
Pajala kommun	Norrbottnens län	Beslutsdatum	Instans
ANTAGANDEHANDLING		Godkännande	
Plan- och miljöenheten		Antagande	
Upprättad Oktober 2013	Reviderad November 2013	Laga kraft	
Anton Brännvall Planarkitekt			