


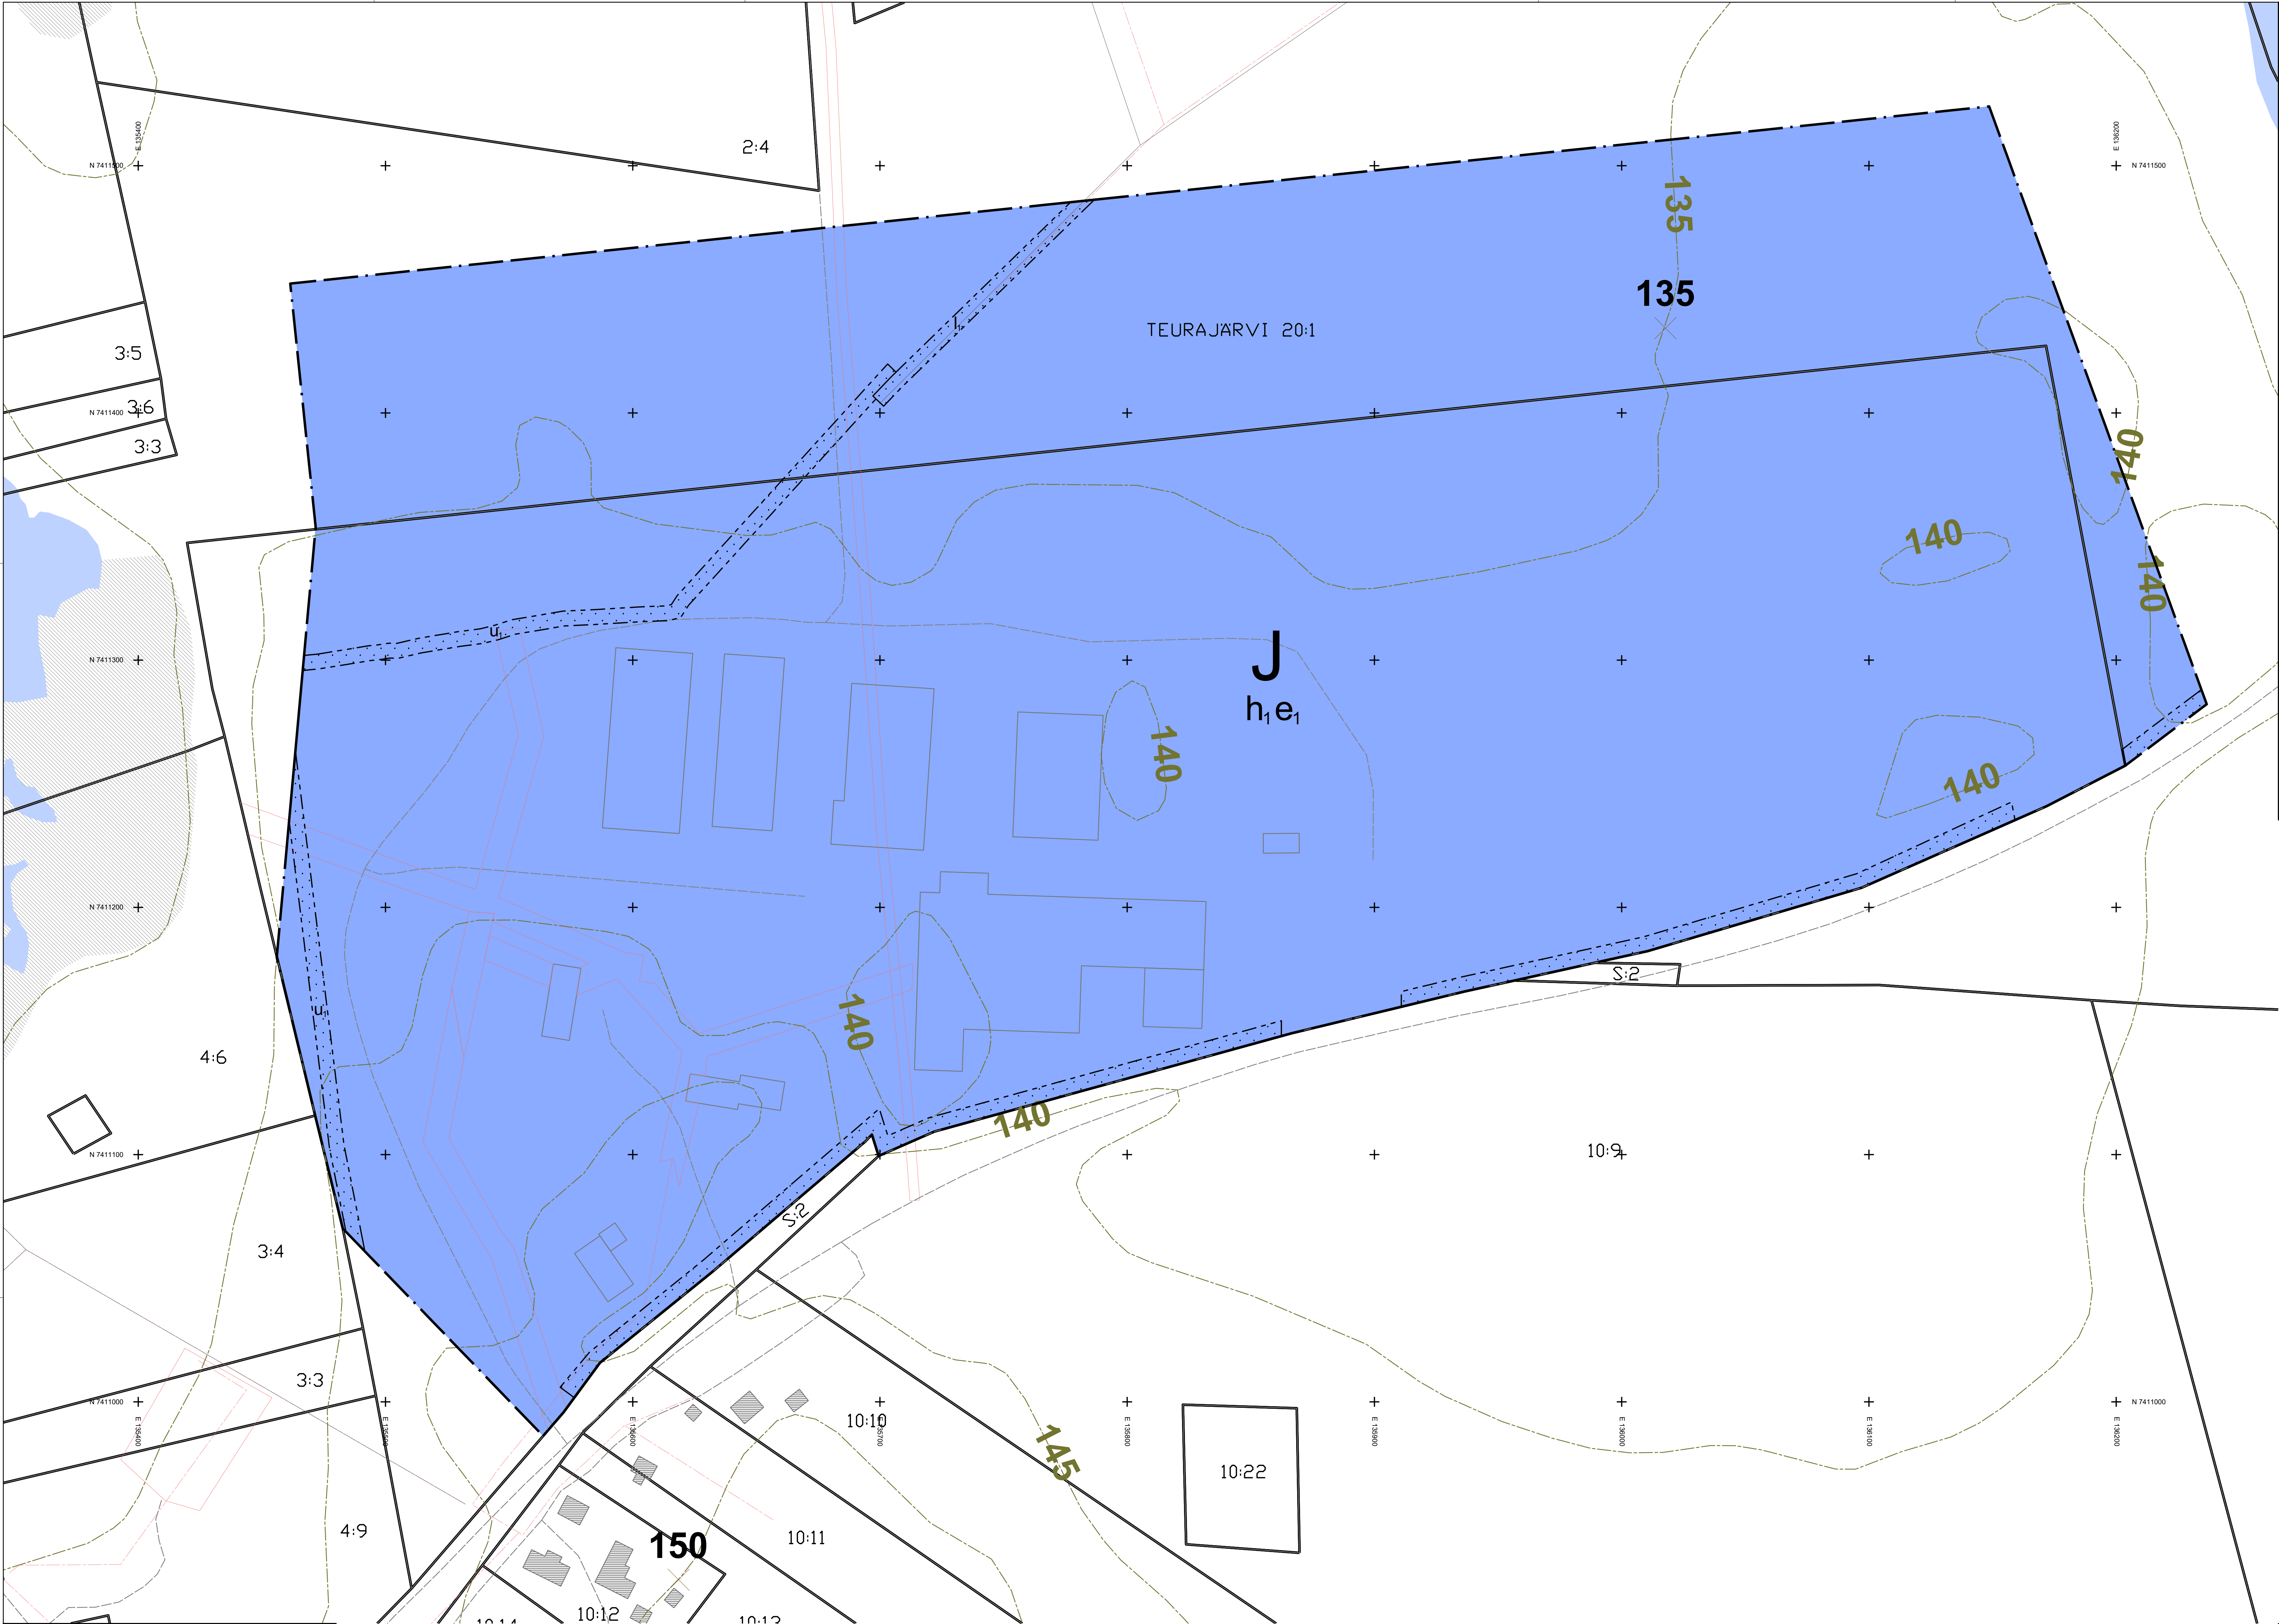

PLANBESTÄMMELSER

Följande gäller inom områden med nedanstående beteckningar. Endast angiven användning och utformning är tillåten.

GRÄNSBETECKNINGAR

- Planområdesgräns
- Egenskapsgräns

ANVÄNDNING AV MARK OCH VATTEN

Kvartersmark

- J Industri

EGENSKAPSBESTÄMMELSER FÖR KVARTERSMARK

Begränsning av markens utnyttjande

- Marken får inte förses med byggnadsverk.

Höjd på byggnadsverk

- h_i Högsta nockhöjd är 25.0 meter.

Markreservat för allmännyttiga ändamål

- l_i Markreservat för allmännyttig luftledning.
- u_i Markreservat för allmännyttiga underjordiska ledningar.

Utnyttjandegrad

- e_i Största byggnadsarea är 50 % av fastighetsarean inom användningsområdet.

Genomförandetid

Genomförandetiden är 10 år och börjar gälla fr.o.m. Laga Kraft

Teckenförklaring

- Fastighetsgräns
- Traktnamn
- Fastighetsbeteckning
- Rättighet
- Väg
- Höjdkurva
- Byggnad

Grundkarta

Koordinatsystem: Sweref 99 23 15
Höjdsystem: RH2000

Till planen hör:			
☐ Planprogram	☒ Planbeskrivning	☐ Granskningsutlåtande	
☐ Samrådsredogörelse program	☐ Miljökonsekvensbeskrivning	☐ Gestalttningsprogram	
☐ Samrådsredogörelse	☒ Fastighetsförteckning	☐ Kvalitetsprogram	
	☐ Samrådsredogörelse	☐ Illustration	
Detaljplan för			
Teurajärvi 2:8 och del av 20:1			
Pajala kommun	Norrbottens län	Beslutsdatum	Instans
		Godkännande	
		Antagande	
Upprättad 2024-08-16	Reviderad	Laga kraft	
Ewa Lassi Fysisk planerare, Pajala kommun		Evelina Israelsson Planarkitekt, Tyréns Sverige AB	

