

ANTAGEN AV KOMMUNFULLMÄKTIGE PAJALA KOMMUN  
 VID SAMMANTRÄDE DEN 22 FEBRUARI 1980 § 28  
 BETYGAR  
 TURE JOHANSSON  
 TURE JOHANSSON  
 SEKRETERARE

# KORPILOMBOLO (FAST 10:32, 17:1 MFL)

PAJALA KOMMUN  
 NORRBOTTENS LÄN

## FÖRSLAG TILL ÄNDRING OCH UTVIDGNING AV BYGGNADSPLAN

UPPRÄTTAD I NOVEMBER 1979  
 NAB KONSULT / PLANAVDELNINGEN

GÖRAN BERGGREN PER WALLTON  
 GÖRAN BERGGREN PER WALLTON  
 ARKITEKT SAR PLANINGENJÖR

GRUNDKARTAN TILLHÖRANDE PLANFÖRSLAGET ÄR UPPRÄTTAD GENOM  
 UTDRAG UR KORPILOMBOLO GRUNDKARTA  
 STANDARDKLASS: II  
 NOLLPLAN FÖR HÖJDMÄTNING: LOKALT  
 KOORDINATSYSTEM: LOKALT

### BETECKNINGAR GRUNDKARTA

- FASTIGHETSGRÄNS
- GÄLLANDE KVARTERS-ELLER ANNAN OMRÅDESGRÄNS ENLIGT DETALJPLAN
- - - GÄLLANDE BESTÄMMESEGRÄNS ENLIGT DETALJPLAN
- ⊠ BOSTADS- RESP UTHUS KARTERAD EFTER HUSLIVET
- HÖGSPÄNNINGSLEDNING
- VÄG MED SIDOUTRYMMEN
- +00.0 FASTSTÄLLD HÖJD PÅ VÄG
- HÖJDKURVOR
- o 29 POLYGONPUNKT RESP RUTNÄTSPUNKT
- KORPILOMBOLO TRAKTNAMN
- 10-20 REGISTERNUMMER FÖR FASTIGHET
- s: 134 REGISTERNUMMER FÖR SAMFÄLLIGHET
- u MARK TILLGÄNGLIG FÖR UNDERJORDISKA LEDNINGAR
- V VATTENLEDNING
- VA VATTEN- OCH AVLOPPSLEDNING I SAMMA RÖRGRAV MED NEDSTIGNINGSBRUNN

### BYGGNADSPLANEKARTA

#### A. GRÄNSBETECKNINGAR

- BYGGNADSPLANEGRÄNS 3M UTANFÖR FASTSTÄLLESEOMRÅDET
- GÄLLANDE OMRÅDESGRÄNS AVSEDD ATT BEHÅLLAS
- - - GÄLLANDE BESTÄMMESEGRÄNS AVSEDD ATT BEHÅLLAS
- GÄLLANDE OMRÅDESGRÄNS AVSEDD ATT UTGÅ
- - - GÄLLANDE BESTÄMMESEGRÄNS AVSEDD ATT UTGÅ
- OMRÅDESGRÄNS
- BESTÄMMESEGRÄNS
- ..... OMRÅDESGRÄNS FRÅN VILKEN MINDRE AVVIKELSER I VISSA FALL KAN GÖRAS

#### B. OMRÅDESBETECKNINGAR

- ALLMÄN PLATS
- VÄG ELLER VÄGMARK
  - PARK ELLER PLANTERING
- BYGGNADSMARK
- A ALLMÄNT ÄNDAMÅL
  - B BOSTÄDER
  - Gm GARAGE MED BILSERVICE


#### SPECIALOMRÅDEN

- Es TRANSFORMATORSTATION
- C. ÖVRIGA BETECKNINGAR AVSEDDA ATT FASTSTÄLLAS
- MARK SOM INTE FÅR BEBYGGAS
- +00.0 GÄLLANDE VÄGHÖJD RESP VÄGHÖJD
- (+00.0) GÄLLANDE VÄGHÖJD AVSEDD ATT UTGÅ
- F FRISTÄENDE HUS
- I ANTAL VÅNINGAR
- ⊠ BYGGNADSHÖJD
- D ILLUSTRATIONER OCH HÄNVISNINGAR
- - - ILLUSTRATIONS LINJER

Kopians äkthet med  
 originalet intygats  
 Luleå den 1980-10-20  
 NAB-KONSULT  
*Christina Kamm*

25-P80/58

0 10 20 30 40 50 100 150 200 METER SKALA 1:2000

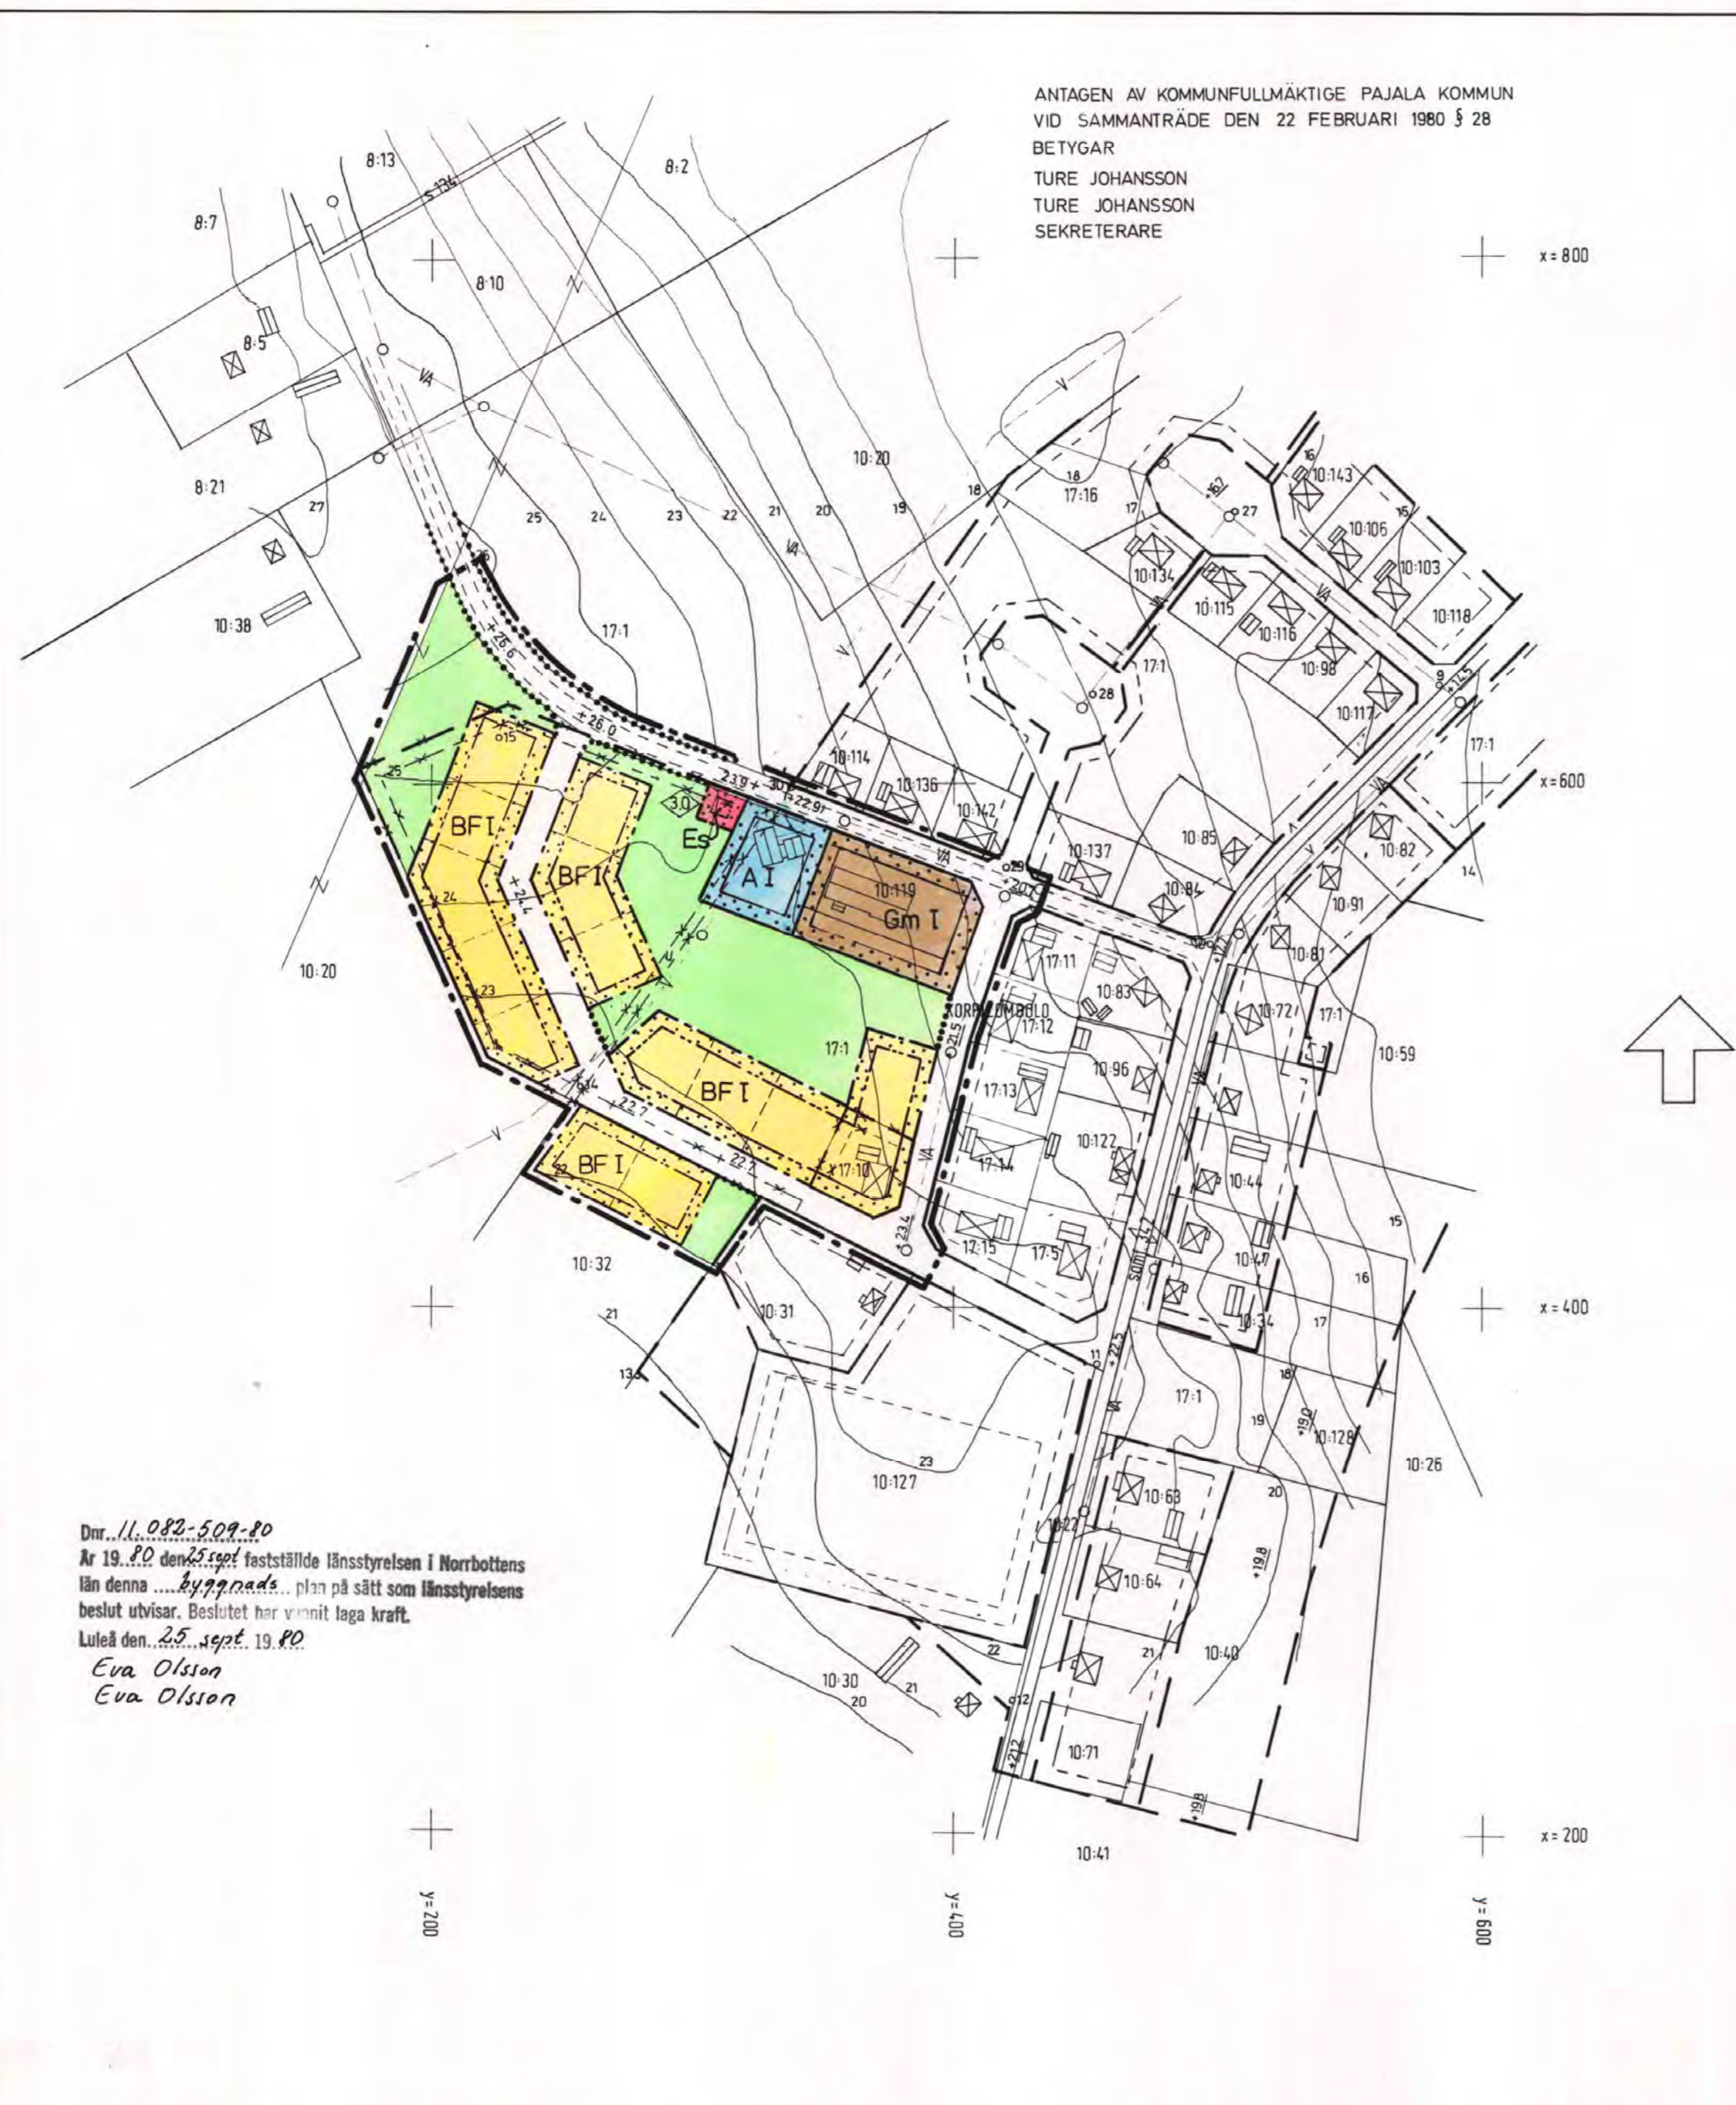

Dnr. 11.082-509-80  
 År 19. 80 den 25 sept fastställd länstyrelsen i Norrbottens  
 län denna byggnadsplan på sätt som länstyrelsens  
 beslut utvisar. Beslutet har vunnit laga kraft.  
 Luleå den 25 sept. 1980.  
 Eva Olsson  
 Eva Olsson